04007880309040016

ΕΦΗΜΕΡΙΣ ΤΗΣ ΚΥΒΕΡΝΗΣΕΩΣ

ΤΗΣ ΕΛΛΗΝΙΚΗΣ ΔΗΜΟΚΡΑΤΙΑΣ

ΤΕΥΧΟΣ ΤΕΤΑΡΤΟ **Αρ. Φύλλου 788**

3 Σεπτεμβρίου 2004

ΠΕΡΙΕΧΟΜΕΝΑ

ΑΠΟΦΑΣΕΙΣ

ΑΠΟΦΑΣΕΙΣ

Αριθ. 2203 (1)

Καθορισμός ορίων της όχθης και παρόχθιας ζώνης, στην περιοχή του οικισμού Μαυροχωρίου, Δημοτικού Διαμερίσματος Μαυροχωρίου του Δήμου Μακεδνών, Νομού Καστοριάς.

Ο ΓΕΝΙΚΟΣ ΓΡΑΜΜΑΤΕΑΣ ΠΕΡΙΦΕΡΕΙΑΣ
ΔΥΤΙΚΗΣ ΜΑΚΕΔΟΝΙΑΣ

Έχοντας υπόψη:

1. Τις διατάξεις του Ν. 2971/2001 (ΦΕΚ 285/τ.Α΄/19.12.2001) «Περί αιγιαλού και παραλίας και άλλες διατάξεις».

2. Τις διατάξεις του Ν.Δ. 439/1970 «Περί συμπληρώσεως των διατάξεων περί αιγιαλού».

3. Τις διατάξεις του Ν. 3200/1955 «Περί διοικητικής αποκέντρωσης» όπως αυτές τροποποιήθηκαν και ισχύουν σήμερα με τα Ν.Δ. 532/1970, Β.Δ. 704/1970, Β.Δ. 705/ 1970, Β.Δ. 192/1972, Π.Δ. 71/1984, Π.Δ. 347/1986, Ν. 2026/1992 και Π.Δ. 97/1993.

4. Τις διατάξεις του άρθρου 19 παραγρ. 5 του Ν. 2344/ 1995, του άρθρου 52 παρ. 6 του Ν. 2218/1994, του άρθρου 4 παρ. 7 του Ν. 2240/1994, δυνάμει των οποίων αρμοδιότητες του Υπουργείου Οικονομικών που είχαν μεταβιβασθεί στους Νομάρχες, ανήκουν στον Περιφερειακό Διευθυντή, σε συνδυασμό με αυτές του άρθρου 14 παρ. 2 του Ν. 2399/1996 με τις οποίες προβλέπεται η κατάργηση των θέσεων των Περιφερειακών Διευθυντών, οι αρμοδιότητες πλέον των οποίων περιήλθαν στο Γενικό Γραμματέα της Περιφέρειας και ασκούνται από τον Αναπληρωτή Περιφερειακό Διευθυντή.

5. Τις διατάξεις του τέταρτου εδαφίου της παρ. 2 του άρθρου 1 και της παρ. 6 του ίδιου άρθρου του Ν. 2503/1997 «Διοίκηση, οργάνωση, στελέχωση της περιφέρειας, ρύθμιση θεμάτων για την τοπική αυτοδιοίκηση και άλλες διατάξεις» (ΦΕΚ 107/τ. Α΄), σύμφωνα με τις οποίες οι Περιφερειακές Υπηρεσίες του Υπουργείου Οικονομικών, που συγκροτούσαν την Περιφερειακή Διοίκηση του Νομού ή Νομαρχίας, δεν υπήχθησαν στην ενιαία οργανική μονάδα της Περιφέρειας, ούτε καταργήθηκαν, αλλά αποτελούν από την 1.9.1997, Υπηρεσίες του Υπουργείου Οικονομικών.

6. Το υπ' αριθμ. 28979/31.7.1997 έγγραφο της Διεύθυνσης Διοίκησης του Υπουργείου Εσωτερικών, Δημόσιας Διοίκησης και Αποκέντρωσης, σύμφωνα με το οποίο οι αρμοδιότητες του Γενικού Γραμματέα της Περιφέρειας σε θέματα Υπηρεσιών του Υπουργείου Οικονομικών, μεταφέρονται από την 1.9.1997 στον Υπουργό Οικονομικών.

7. Την υπ' αριθμ. 1065956/863/Α0006/15.7.2003 (ΦΕΚ 985/τ.Β΄/16.7.2003) κοινή απόφαση του Πρωθυπουργού και Υπουργού Οικονομίας και Οικονομικών περί ανάθεσης αρμοδιοτήτων του Υπουργού Οικονομίας και Οικονομικών στους Υφυπουργούς.

8. Την υπ' αριθμ. 1115093/1378/Α0006/17.12.2001 (ΦΕΚ 1720/τ. Β΄/21.12.2001) απόφαση του Υφυπουργού Οικονομικών περί μεταβίβασης αρμοδιοτήτων του Υφυπουργού Οικονομικών στο Γενικό Γραμματέα, στους Γενικούς Διευθυντές κλπ. του Υπουργείου Οικονομικών, όπως αυτή τροποποιήθηκε με την υπ' αριθμ. 1041136/468/Α0006/ 18.5.2002 (ΦΕΚ 633/τ. Β΄/22.5.2002) Απόφαση του Υφυπουργού Οικονομίας και Οικονομικών.

9. Τις διατάξεις του πρώτου εδαφίου της παρ. 21 του άρθρου 46 του Ν. 3220/2004 (ΦΕΚ 15/τ. Α΄/23.1.2004) σύμφωνα με το οποίο από 10.4.2004 αρμοδιότητες του Υπουργού Οικονομίας και Οικονομικών, που εξαιρέθηκαν από την κατάργηση με τις διατάξεις της παρ. 2 του άρθρου 39 του Ν. 2218/1994, περιέχονται στο Γενικό Γραμματέα της Περιφέρειας.

10. Την από 27.2.2004 έκθεση της κατά των άρθρων 3 και 31 του Ν. 2971/19.12.2001 (ΦΕΚ 285/τ. Α΄/19.12.2001) «Περί αιγιαλού και παραλίας» αρμόδιας Επιτροπής καθορισμού ορίων όχθης και παρόχθιας ζώνης στην περιοχή του οικισμού Μαυροχωρίου, Δημοτικού Διαμερίσματος Μαυροχωρίου του Δήμου Μακεδνών, Νομού Καστοριάς.

11. Το από Οκτώβριο του 2003 τοπογραφικό και υψομετρικό διάγραμμα, εξαρτημένο από κρατικό τριγωνομετρικό δίκτυο (ΓΥΣ) συντεταγμένων (προβολή ΗΑΤΤ), το οποίο συντάχθηκε από τον Βασιλειάδη Θωμά, ιδιώτη Τοπογράφο Μηχανικό, σε τρεις (3) πινακίδες, με κλίμακα 1:500, ελέγχθηκε για την ακρίβεια της αποτύπωσης στις 27.10.2003 από τον Γεωργάκη Νικόλαο, Τοπογράφο Μηχανικό της Κτηματικής Υπηρεσίας Ν. Καστοριάς και θεωρήθηκε από τον Χάτσιο Νικόλαο, Εφοριακό Προϊστάμενο της Κτηματικής Υπηρεσίας Ν. Καστοριάς, την 27.10.2003, αποφασίζουμε:

Επικυρώνουμε την από 27.2.2004 έκθεση της κατά των άρθρων 3 και 31 του Ν. 2971/19.12.2001 (ΦΕΚ 285/τ.Α΄/ 19.12.2001) «Περί αιγιαλού και παραλίας» αρμόδιας Επιτροπής καθορισμού ορίων όχθης και παρόχθιας ζώνης στην περιοχή του οικισμού Μαυροχωρίου, Δημοτικού Διαμερίσματος Μαυροχωρίου του Δήμου Μακεδνών, Νομού Καστοριάς, επίσης και το από Οκτώβριο του 2003 τοπογραφικό και υψομετρικό διάγραμμα, εξαρτημένο από κρατικό τριγωνομετρικό δίκτυο (ΓΥΣ) συντεταγμένων (προβολή ΗΑΤΤ), το οποίο συντάχθηκε από τον Βασιλειάδη Θωμά, ιδιώτη Τοπογράφο Μηχανικό, σε τρεις (3) πινακίδες, με κλίμακα 1:500, ελέγχθηκε για την ακρίβεια της αποτύπωσης στις 27.10.2003 από τον Γεωργάκη Νικόλαο, Τοπογράφο Μηχανικό της Κτηματικής Υπηρεσίας Ν. Καστοριάς και θεωρήθηκε από τον Χάτσιο Νικόλαο, Εφοριακό Προϊστάμενο της Κτηματικής Υπηρεσίας Ν. Καστοριάς, την 27.10.2003.

Στο τοπογραφικό αυτό διάγραμμα καθορίστηκε:

1. Με συνεχή κόκκινη πολυγωνική γραμμή την οριογραμμή της όχθης, με κορυφές 01, 02, 03, 04, ..., 026, εξαρτώμενες από το κρατικό τριγωνομετρικό δίκτυο.

2. Με συνεχή κίτρινη πολυγωνική γραμμή την οριογραμμή της παρόχθιας ζώνης, με κορυφές ΠΖ1, ΠΖ2, ΠΖ3, ΠΖ4, ..., ΠΖ25, εξαρτώμενες από το κρατικό τριγωνομετρικό δίκτυο και έχει σταθερή απόσταση είκοσι (20) μέτρων από την οριογραμμή της όχθης επειδή δεν εξυπηρετούνται οι σκοποί που αναφέρονται στο άρθρο 7 του Ν. 2971/2001.

3. Με συνεχή μπλε πολυγωνικές γραμμές την οριογραμμή της παλιάς όχθης, με κορυφές ΠΟ1, ΠΟ2, και ΠΟ3, ΠΟ4, ΠΟ5, και ΠΟ6, ΠΟ7, ΠΟ8, ... και ΠΟ17, ΠΟ18, ΠΟ19 και ΠΟ20, εξαρτώμενες από το κρατικό τριγωνομετρικό δίκτυο.

Μέσα στην όχθη και στην παρόχθια ζώνη υπάρχουν κτίρια, προβλήτες και κατασκευές όπως αποτυπώνονται στο πιο πάνω τοπογραφικό διάγραμμα και τα οποία δεν εξαιρούνται.

Η ισχύς της παρούσης απόφασης αρχίζει από την δημοσίευση στην Εφημερίδα της Κυβερνήσεως.

Η απόφαση αυτή με την έκθεση της επιτροπής και το τοπογραφικό διάγραμμα να δημοσιευθούν στην Εφημερίδα της Κυβερνήσεως.

Κοζάνη, 20 Ιουλίου 2004

Ο Γενικός Γραμματέας Περιφέρειας
ΑΝΔΡΕΑΣ ΛΕΟΥΔΗΣ

ΕΚΘΕΣΗ
ΕΠΙΤΡΟΠΗΣ ΚΑΘΟΡΙΣΜΟΥ ΟΡΙΩΝ ΟΧΘΗΣ
ΚΑΙ ΠΑΡΟΧΘΙΑΣ ΖΩΝΗΣ

Για τον καθορισμό των ορίων της όχθης και παρόχθιας ζώνης, στην περιοχή του οικισμού Μαυροχωρίου, Δημοτικού Διαμερίσματος Μαυροχωρίου του Δήμου Μακεδνών, Νομού Καστοριάς. Ενδιαφερόμενος ο Δήμος Μακεδνών.

Στην Καστοριά σήμερα 27.2.2004, ημέρα Παρασκευή η Επιτροπή καθορισμού όχθης και παρόχθιας ζώνης που αποτελείται από τους:

1) Χάτσιο Νικόλαο, ΔΕ/Α΄ Εφοριακών, Προϊστάμενο της Κτηματικής Υπηρεσίας Ν. Καστοριάς, ως Πρόεδρο.

2) Γεωργάκη Νικόλαο, ΠΕ/Δ΄ Μηχανικών, Αγρονόμο Τοπογράφο Μηχανικό, υπάλληλο της Κτηματικής Υπηρεσίας Ν. Καστοριάς ως μέλος.

3) Φίλο Παύλο, ΤΕ/Γ΄ Ιχθυολόγων, υπάλληλο της Διεύθυνσης Γεωργίας της Νομαρχιακής Αυτοδιοίκησης Καστοριάς, νόμιμο αναπληρωτή του Γκέτσιου Ζήση, Γεωπόνου της πιο πάνω Διεύθυνσης, ως μέλος.

4) Σπυρόπουλο Χαράλαμπο, ΠΕ Μηχανικών με βαθμό Διευθυντή, Προϊστάμενο της Διεύθυνσης Πολεοδομίας της Νομαρχιακής Αυτοδιοίκησης Καστοριάς ως μέλος.

5) Κορέλα Βασίλειο, ΠΕ/Α΄ Μηχανικών, Προϊστάμενο του Τμήματος Πολεοδομικού Σχεδιασμού και Εφαρμογών της Διεύθυνσης Περιβάλλοντος και Χωροταξίας της Περιφέρειας Δυτικής Μακεδονίας, νόμιμο αναπληρωτή του Κοκόλη Κωνσταντίνου Διευθυντή της Διεύθυνσης Περιβάλλοντος και Χωροταξίας της Περιφέρειας Δυτικής Μακεδονίας, ως μέλος.

6) Μπατσέλα Θωμά, Αγρονόμο Τοπογράφο Μηχανικό μέλος του Τεχνικού Επιμελητηρίου Ελλάδας, ως μέλος.

και γραμματέα την Θεοδωροπούλου Αντωνία, ΠΕ/Γ΄ Εφοριακών, υπάλληλο της Κτηματικής Υπηρεσίας Ν. Καστοριάς, σύμφωνα με τα άρθρα 3 και 31 του Ν. 2971/2001 (Φ.Ε.Κ. 285/19.12.2001 τ. Α΄), που συγκροτήθηκε με τις υπ' αριθμ. 1782/22.5.2002 και 2426/15.7.2003 αποφάσεις της Οικονομικής Επιθεώρησης Δυτικής Μακεδονίας, αφού συγκλήθηκε με την υπ' αριθμ. 58/27.1.2004 πρόσκληση του Προέδρου της, μετέβη επί τόπου στην προαναφερόμενη περιοχή την 29.1.2004.

Η Επιτροπή λαμβάνοντας υπόψη:

1. Το υπ' αριθμ. 4222/29.9.2003 έγγραφο του Δήμου Μακεδνών, με το οποίο ζητείται ο καθορισμός των ορίων της όχθης και παρόχθιας ζώνης στην εν λόγω περιοχή.

2. Το τοπογραφικό και υψομετρικό διάγραμμα του Βασιλειάδη Θωμά, ιδιώτη Τοπογράφου Μηχανικού, που συντάχθηκε τον Οκτώβριο του 2003, με κλίμακα 1:500 σε τρεις πινακίδες, ελέγχθηκε την 27.10.2003 για την ακρίβεια της αποτύπωσης από τον Γεωργάκη Νικόλαο, Τοπογράφο Μηχανικό της Κτηματικής Υπηρεσίας Ν. Καστοριάς και θεωρήθηκε από τον Χάτσιο Νικόλαο, Εφοριακό Προϊστάμενο της Κτηματικής Υπηρεσίας Ν. Καστοριάς, την 27.10.2003.

3. Τις διατάξεις του Ν. 2971/2001 καθώς και την σχετική Δικαστηριακή και Διοικητική Νομολογία.

4. Την από την επί τόπου μετάβαση στην παραπάνω περιοχή, σχηματισθείσα αντίληψη για το πλάτος της βρεχόμενης ζώνης της ξηράς και των λοιπών σχετικών στοιχείων, δηλαδή:

α) Ότι η ακτή είναι έκταση αμμώδης, χέρση κοινόχρηστη, με μικρή και ομαλή κλίση και περιβάλλεται από κρηπίδωμα.

β) Ότι οι άνεμοι που επηρεάζουν την περιοχή είναι δυτικών - νοτιοδυτικών διευθύνσεων.

Ύστερα από τα ανωτέρω η Επιτροπή, αποφασίζει:

1. Καθορίζει επί του παραπάνω τοπογραφικού διαγράμματος:

α) Με συνεχή κόκκινη πολυγωνική γραμμή την οριογραμμή της όχθης, με κορυφές Ο1, Ο2, Ο3, Ο4, ... Ο26, εξαρτώμενες από το κρατικό τριγωνομετρικό δίκτυο.

β) Με συνεχή κίτρινη πολυγωνική γραμμή την οριογραμμή της παρόχθιας ζώνης, με κορυφές ΠΖ1, ΠΖ2, ΠΖ3, ΠΖ4, ... ΠΖ25, εξαρτώμενες από το κρατικό τριγωνομετρικό δίκτυο και έχει σταθερή απόσταση είκοσι (20) μέτρων από την οριογραμμή της όχθης επειδή δεν εξυπηρετούνται οι σκοποί που αναφέρονται στο άρθρο 7 του Ν. 2971/2001.

γ) Με συνεχή μπλε πολυγωνικές γραμμές την οριογραμμή της παλιάς όχθης, με κορυφές ΠΟ1, ΠΟ2 και ΠΟ3, ΠΟ4, ΠΟ5, και ΠΟ6, ΠΟ7, ΠΟ8 ..... και ΠΟ17, ΠΟ18, ΠΟ19 και ΠΟ20, εξαρτώμενες από το κρατικό τριγωνομετρικό δίκτυο.


2. Μέσα στην όχθη και στην παρόχθια ζώνη υπάρχουν κτίρια, προβλήτες και κατασκευές όπως αποτυπώνονται στο πιο πάνω τοπογραφικό διάγραμμα και τα οποία δεν εξαιρούνται.


Καστοριά, 27 Φεβρουαρίου 2004


Η Επιτροπή

Ο Πρόεδρος
ΝΙΚΟΛΑΟΣ ΧΑΤΣΙΟΣ

Τα Μέλη
ΝΙΚΟΛΑΟΣ ΓΕΩΡΓΑΚΗΣ
ΠΑΥΛΟΣ ΦΙΛΟΣ
ΧΑΡΑΛΑΜΠΟΣ ΣΠΥΡΟΠΟΥΛΟΣ
ΒΑΣΙΛΕΙΟΣ ΚΟΡΕΛΛΑΣ
ΘΩΜΑΣ ΜΠΑΤΣΕΛΑΣ

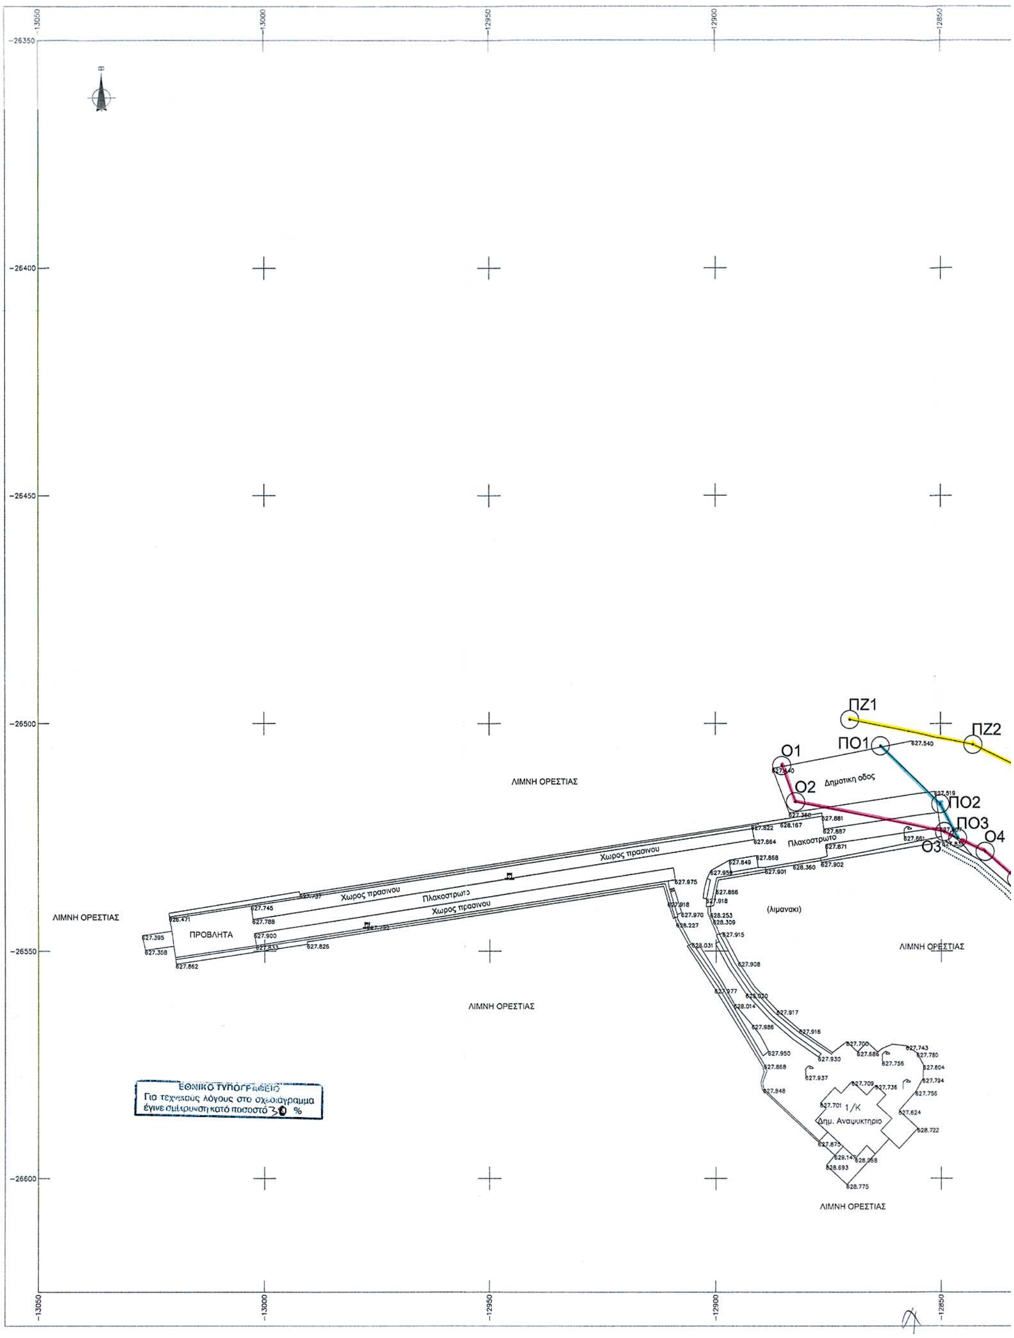

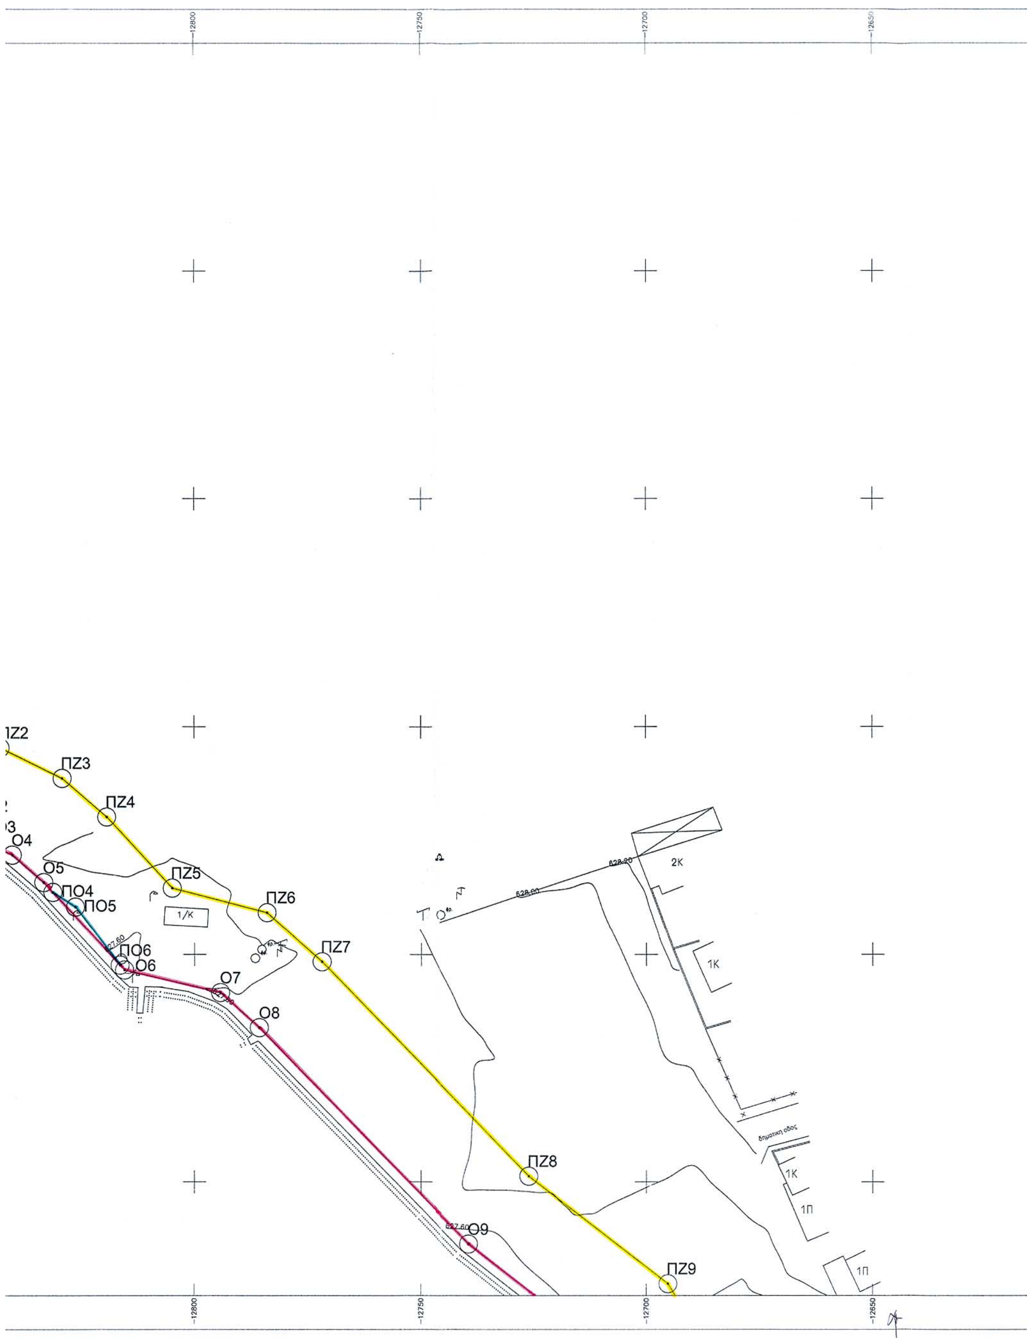
ΠΖ3
ΠΖ4
ΠΖ5
ΠΖ6
ΠΖ7
ΠΖ8
ΠΖ9
Ο4
Ο5
ΠΟ4
ΠΟ5
ΠΟ6
Ο6
Ο7
Ο8
Ο9
1/Κ
2Κ
1Κ
1Π
-12800
-12750
-12700
-12650

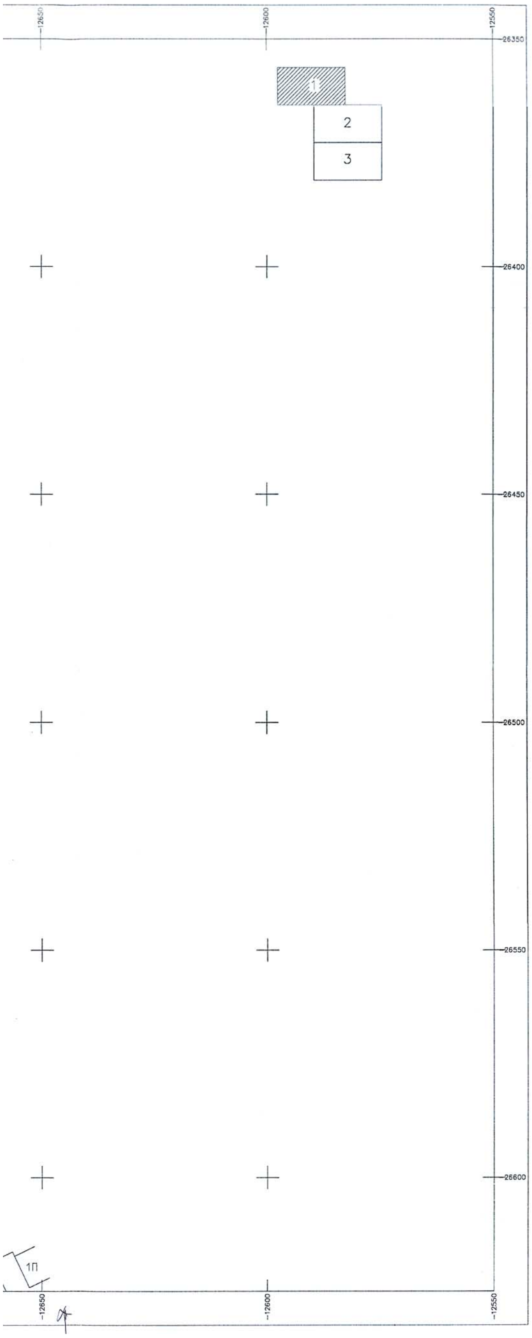

ΥΠΟΜΝΗΜΑ ΕΠΙΤΡΟΠΗΣ

1. Το παρόν τοπογραφικό διάγραμμα συνοδεύει την από 27-02-2004 Έκθεση της Επιτροπής καθορισμού όχθης και παρόχθιας ζώνης στην περιοχή του οικισμού Μαυροχωρίου του Δ.Δ. Μαυροχωρίου του Δήμου Μακεδνών, Νομού Καστοριάς.
2. Η οριογραμμή της όχθης καθορίζεται με συνεχή κόκκινη πολυγωνική γραμμή με κορυφές Ο1, Ο2, Ο3, ……και Ο26
3. Η οριογραμμή της παρόχθιας ζώνης καθορίζεται με συνεχή κίτρινη πολυγωνική γραμμή με κορυφές ΠΖ1, ΠΖ2, ΠΖ3 …… και ΠΖ25 και έχει σταθερή απόσταση είκοσι (20) μέτρων από την οριογραμμή της όχθης επειδή δεν ξυπηρετείται ο σκοπός του άρθρου 7 του Ν. 2971/2001.
4. Η οριογραμμή της παλιάς όχθης καθορίζεται με συνεχόμενες μπλε πολυγωνικές γραμμές με κορυφές ΠΟ1, ΠΟ2 και ΠΟ3, ΠΟ4, ΠΟ5, και ΠΟ6, ΠΟ7, ΠΟ8 ..... και ΠΟ17, ΠΟ18, ΠΟ19 και ΠΟ20.
5. Η εξάρτηση έγινε από το κρατικό τριγωνομετρικό δίκτυο.
5. Υπάρχουν κτίρια, προβλήτα και κατασκευές εντός των ζωνών όχθης και παρόχθιας ζώνης τα οποία δεν εξαιρούνται.
7. Ο καθορισμός όχθης και παρόχθιας ζώνης γίνεται για πρώτη φορά.

Καστοριά 27-02-2004

Η ΕΠΙΤΡΟΠΗ

ΤΑ ΜΕΛΗ

Ο ΠΡΟΕΔΡΟΣ		
	1. ΝΙΚΟΛΑΟΣ ΓΕΩΡΓΑΚΗΣ ΠΕ/Δ΄ ΜΗΧΑΝΙΚΩΝ	3. ΧΑΡΑΛΑΜΠΟΣ ΣΠΥΡΟΠΟΥΛΟΣ ΠΕ ΜΗΧΑΝΙΚΩΝ με βαθμό Δ/ντη
ΝΙΚΟΛΑΟΣ ΧΑΤΣΙΟΣ ΔΕ/Α΄ ΕΦΟΡΙΑΚΩΝ	2. ΠΑΥΛΟΣ ΦΙΛΟΣ ΤΕ/Γ΄ ΙΧΘΥΟΛΟΓΩΝ	4. ΒΑΣΙΛΕΙΟΣ ΚΟΡΕΛΛΑΣ ΠΕ/Α΄ ΜΗΧΑΝΙΚΩΝ
	5. ΘΩΜΑΣ ΜΠΑΤΣΕΛΑΣ ΤΟΠΟΓΡΑΦΟΣ ΜΗΧΑΝΙΚΟΣ	

Συντεταγμένες Κορυφών Πολυγωνικών

Όχθη			Παρόχθια Ζώνη			Παλιά Όχθη		
Α/Α	Χ	Υ	Α/Α	Χ	Υ	Α/Α	Χ	Υ
Ο1	-12.885,300	-26.509,220	ΠΖ1	-12.870,381	-26.499,150	ΠΟ1	-12.863,577	-26.504,927
Ο2	-12.882,285	-26.517,176	ΠΖ2	-12.842,813	-26.504,608	ΠΟ2	-12.850,120	-26.517,590
Ο3	-12.849,221	-26.523,723	ΠΖ3	-12.829,102	-26.511,256	ΠΟ3	-12.846,232	-26.525,172
Ο4	-12.840,191	-26.528,101	ΠΖ4	-12.819,288	-26.519,741	ΠΟ4	-12.831,232	-26.536,290
Ο5	-12.833,226	-26.553,389	ΠΖ5	-12.804,855	-26.535,396	ΠΟ5	-12.826,255	-26.539,525
Ο6	-12.815,462	-26.558,355	ΠΖ6	-12.783,961	-26.540,784	ΠΟ6	-12.816,450	-26.552,318
Ο7	-12.794,308	-26.566,054	ΠΖ7	-12.771,874	-26.551,596	ΠΟ7	-12.649,794	-26.714,021
Ο8	-12.785,701	-26.566,054	ΠΖ8	-12.725,940	-26.598,724	ΠΟ8	-12.648,531	-26.714,503
Ο9	-12.739,331	-26.613,652	ΠΖ9	-12.695,199	-26.622,396	ΠΟ9	-12.630,758	-26.726,174
Ο10	-12.710,223	-26.636,060	ΠΖ10	-12.682,554	-26.642,466	ΠΟ10	-12.621,328	-26.739,717
Ο11	-12.698,804	-26.654,181	ΠΖ11	-12.633,464	-26.702,313	ΠΟ11	-12.612,531	-26.763,085
Ο12	-12.649,964	-26.713,726	ΠΖ12	-12.629,328	-26.709,485	ΠΟ12	-12.600,979	-26.783,874
Ο13	-12.647,637	-26.717,761	ΠΖ13	-12.617,531	-26.750,154	ΠΟ13	-12.592,965	-26.805,593
Ο14	-12.636,886	-26.755,180	ΠΖ14	-12.585,921	-26.878,827	ΠΟ14	-12.591,699	-26.834,904
Ο15	-12.604,241	-26.888,063	ΠΖ15	-12.580,210	-26.885,703	ΠΟ15	-12.591,906	-26.867,929
Ο16	-12.595,449	-26.898,648	ΠΖ16	-12.543,259	-26.928,407	ΠΟ16	-12.599,161	-26.885,346
Ο17	-12.550,935	-26.950,094	ΠΖ17	-12.529,606	-26.929,121	ΠΟ17	-12.599,044	-26.894,320
Ο18	-12.539,908	-26.946,318	ΠΖ18	-12.507,807	-26.944,401	ΠΟ18	-12.479,077	-27.058,283
Ο19	-12.523,322	-26.957,944	ΠΖ19	-12.469,440	-26.966,462	ΠΟ19	-12.449,521	-27.104,223
Ο20	-12.515,084	-26.973,931	ΠΖ20	-12.488,908	-26.992,059	ΠΟ20	-12.447,736	-27.112,228
Ο21	-12.505,951	-27.004,976	ΠΖ21	-12.466,972	-27.005,809			
Ο22	-12.483,676	-27.018,936	ΠΖ22	-12.449,118	-27.059,455			
Ο23	-12.472,415	-27.052,774	ΠΖ23	-12.465,912	-27.073,343			
Ο24	-12.488,502	-27.066,075	ΠΖ24	-12.461,191	-27.091,276			
Ο25	-12.481,263	-27.093,571	ΠΖ25	-12.461,934	-27.116,166			
Ο26	-12.482,105	-27.121,760						

ΤΟΠΟΓΡΑΦΙΚΟ ΔΙΑΓΡΑΜΜΑ ΚΑΘΟΡΙΣΜΟΥ ΟΡΙΩΝ ΑΙΓΙΑΛΟΥ ΚΑΙ ΠΑΡΑΛΙΑΣ


ΘΕΣΗ: ΠΑΡΑΛΙΑ ΜΑΥΡΟΧΩΡΙΟΥ
ΟΙΚ. ΜΑΥΡΟΧΩΡΙΟΥ - ΔΗΜΟΣ ΜΑΚΕΔΝΩΝ
ΑΡΜΟΔΙΑ ΚΤΗΜΑΤΙΚΗ ΥΠΗΡΕΣΙΑ: ΚΑΣΤΟΡΙΑΣ
ΝΟΜΑΡΧΙΑ: ΚΑΣΤΟΡΙΑΣ

ΕΝΔΙΑΦΕΡΟΜΕΝΟΣ : ΔΗΜΟΣ ΜΑΚΕΔΝΩΝ

ΤΡΙΓΩΝΟΜΕΤΡΙΚΗ ΕΞΑΡΤΗΣΗ: Κρατικό Δίκτυο ΓΥΣ
ΠΡΟΒΟΛΗ ΗΑΤΤ Φ.Χ. 1:50000 ΚΑΣΤΟΡΙΑ
Κέντρο Φ.Χ. 1:100000 ΦΛΩΡΙΝΑ Φο=40°45' Λο=-2°15'
ΥΨΟΜΕΤΡΙΚΗ ΑΦΕΤΗΡΙΑ: Μέση στάθμη θάλασσας με εξάρτηση από το τριγ. δίκτυο ΓΥΣ
Ισοδιάσταση ισοϋψών: 0.20 μ.


ΦΥΛΛΟ 1 από 3	ΚΛΙΜΑΚΑ: 1:500
ΑΡΙΘ. ΣΧΕΔΙΟΥ Τ-1	ΗΜΕΡΟΜΗΝΙΑ: ΟΚΤΩΒΡΙΟΣ 2003

ΕΛΕΓΧΘΗΚΕ	ΘΕΩΡΗΘΗΚΕ	Ο ΣΥΝΤΑΞΑΣ
επί τόπου για την ακρίβεια της αποτύπωσης ΚΑΣΤΟΡΙΑ 27/10/... ΓΕΩΡΓΑΚΗΣ Α. ΝΙΚ... ΑΓΡΟΝΟΜΟΣ ΤΟΠΟΓΡΑΦΟΣ ΜΗΧ... ΠΕ/Δ	ΚΑΣΤΟΡΙΑ 27/10/2003 Ο ΠΡΟΪΣΤΑΜΕΝΟΣ ΚΤΗΜΑΤΙΚΗΣ ΥΠΗΡΕΣΙΑΣ Νικόλαος Χρ. Χάτσιος Εφοριακός ΔΕ/Α	ΒΑΣΙΛΕΙΑΔΗΣ ΘΩΜΑΣ Τοπογράφος Μηχ/κος Μ. Αλεξάνδρου 11 - Καστοριά Α.Μ. Τ.Ε.Ε. 75113

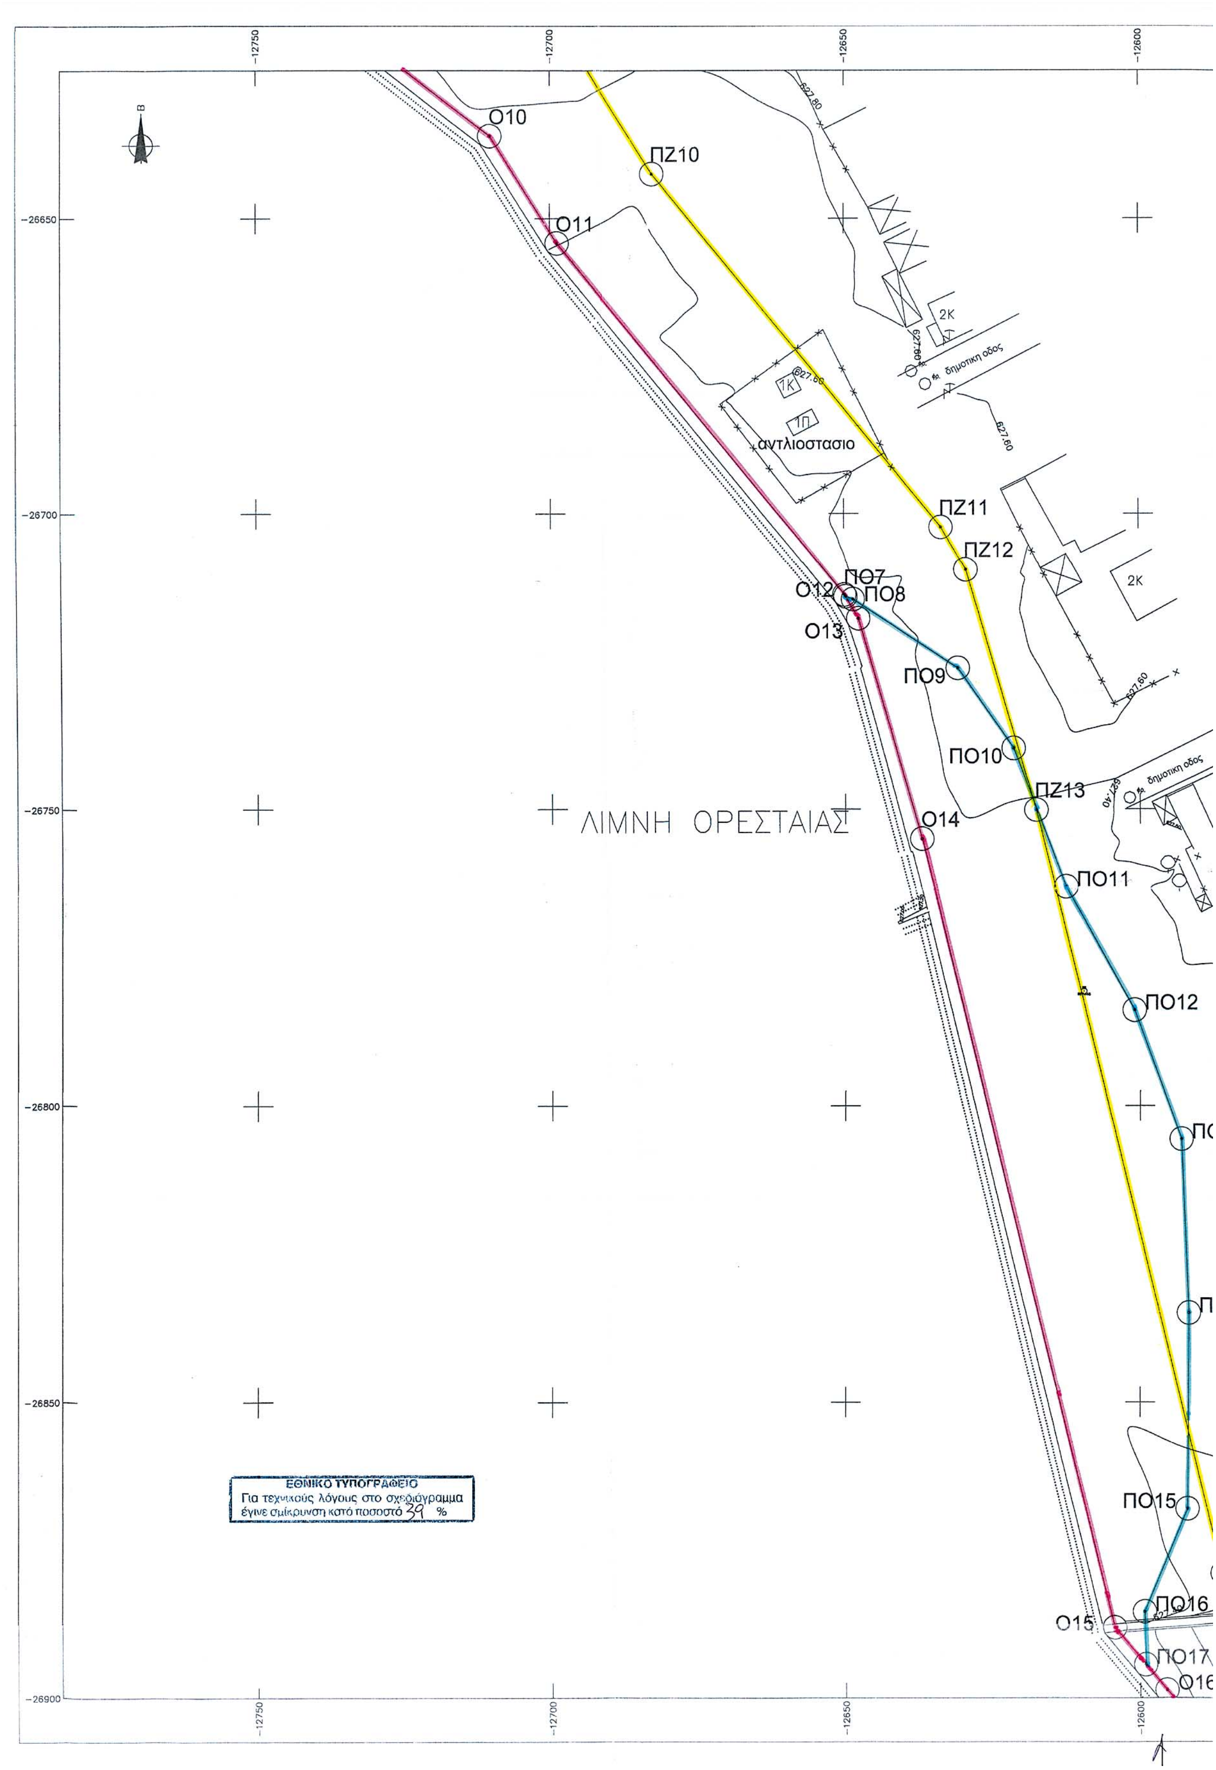

Ο10
ΠΖ10
Ο11
2Κ
δημοτική οδος
1Κ
1Π
αντλιοστασιο
ΠΖ11
ΠΖ12
2Κ
ΠΟ7
Ο12
ΠΟ8
Ο13
ΠΟ9
ΠΟ10
ΠΖ13
δημοτική οδος
ΛΙΜΝΗ ΟΡΕΣΤΑΙΑΣ
Ο14
ΠΟ11
ΠΟ12
ΠΟ15
ΠΟ16
Ο15
ΠΟ17
Ο16
-26650
-26700
-26750
-26800
-26850
-26900
-12750
-12700
-12650
-12600
ΕΘΝΙΚΟ ΤΥΠΟΓΡΑΦΕΙΟ
Για τεχνικούς λόγους στο σχεδιάγραμμα έγινε σμίκρυνση κατά ποσοστό 39 %


-12550
-12500
-12450
-12400
2Κ
627.60
627.80
2Κ
628.00
ΠΟ13
υπο κατασκευη
ΠΟ14
2Κ
ερειπιο
ΠΖ14
ΠΖ15
δημοτικη οδος
πλακοσκεπης αγωγος
2Κ
1Κ
16

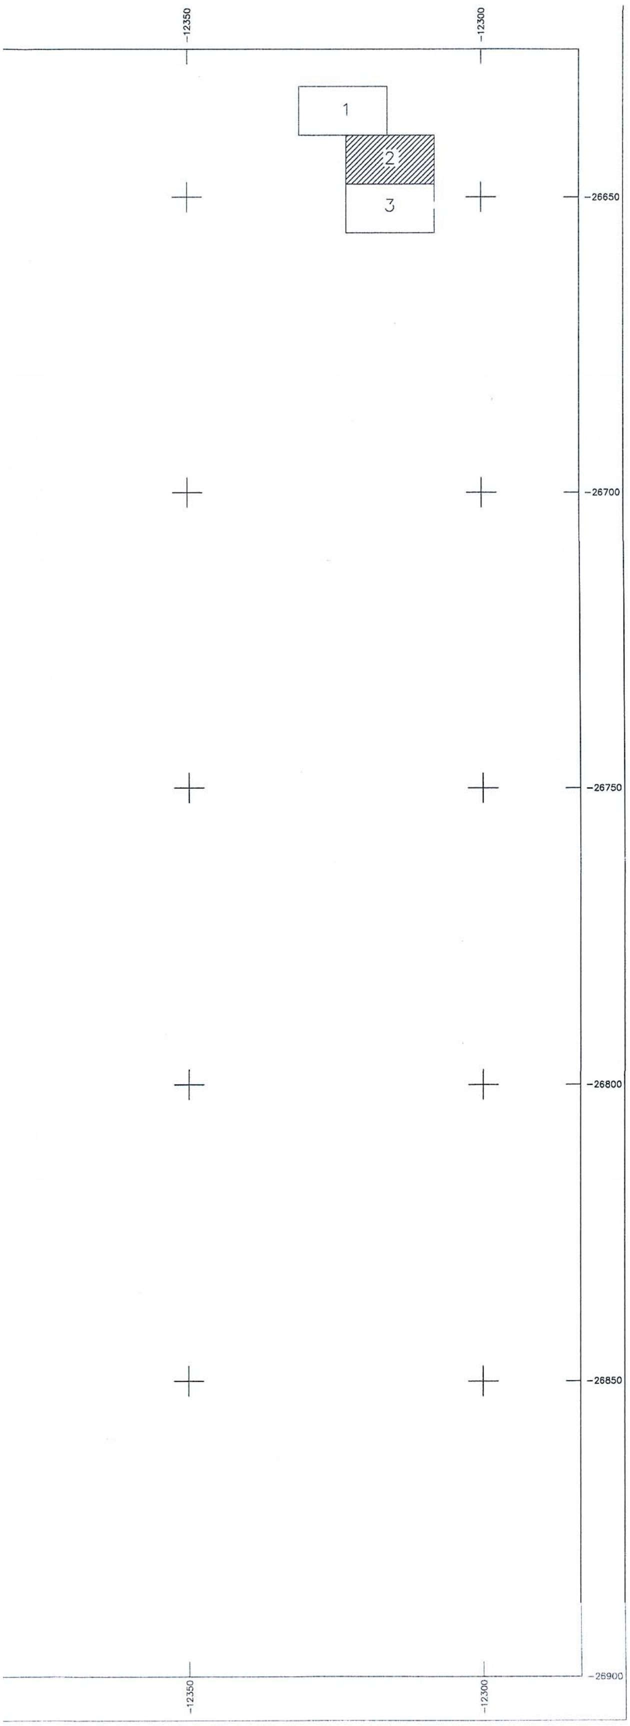

ΥΠΟΜΝΗΜΑ ΕΠΙΤΡΟΠΗΣ

1. Το παρόν τοπογραφικό διάγραμμα συνοδεύει την από 27-02-2004 Έκθεση της Επιτροπής καθορισμού όχθης και παρόχθιας ζώνης στην περιοχή του οικισμού Μαυροχωρίου του Δ.Δ. Μαυροχωρίου του Δήμου Μακεδνών, Νομού Καστοριάς.
2. Η οριογραμμή της όχθης καθορίζεται με συνεχή κόκκινη πολυγωνική γραμμή με κορυφές Ο1, Ο2, Ο3, ……και Ο26.
3. Η οριογραμμή της παρόχθιας ζώνης καθορίζεται με συνεχή κίτρινη πολυγωνική γραμμή με κορυφές ΠΖ1, ΠΖ2, ΠΖ3, …… και ΠΖ25 και έχει σταθερή απόσταση είκοσι (20) μέτρων από την οριογραμμή της όχθης επειδή δεν ξυπηρετείται ο σκοπός του άρθρου 7 του Ν. 2971/2001.
4. Η οριογραμμή της παλιάς όχθης καθορίζεται με συνεχόμενες μπλε πολυγωνικές γραμμές με κορυφές ΠΟ1, ΠΟ2 και ΠΟ3, ΠΟ4, ΠΟ5, και ΠΟ6, ΠΟ7, ΠΟ8 ..... και ΠΟ17, ΠΟ18, ΠΟ19 και ΠΟ20.
5. Η εξάρτηση έγινε από το κρατικό τριγωνομετρικό δίκτυο.
5. Υπάρχουν κτίρια, προβλήτα και κατασκευές εντός των ζωνών όχθης και παρόχθιας ζώνης τα οποία δεν εξαιρούνται.
7. Ο καθορισμός όχθης και παρόχθιας ζώνης γίνεται για πρώτη φορά.

Καστοριά 27-02-2004
Η ΕΠΙΤΡΟΠΗ

Ο ΠΡΟΕΔΡΟΣ
ΝΙΚΟΛΑΟΣ ΧΑΤΣΙΟΣ
ΔΕ/Α' ΕΦΟΡΙΑΚΩΝ

ΤΑ ΜΕΛΗ

1. ΝΙΚΟΛΑΟΣ ΓΕΩΡΓΑΚΗΣ
ΠΕ/Δ' ΜΗΧΑΝΙΚΩΝ

2. ΠΑΥΛΟΣ ΦΙΛΟΣ
ΤΕ/Γ' ΙΧΘΥΟΛΟΓΩΝ

3. ΧΑΡΑΛΑΜΠΟΣ ΣΠΥΡΟΠΟΥΛΟΣ
ΠΕ ΜΗΧΑΝΙΚΩΝ με βαθμό Δ/ντη

4. ΒΑΣΙΛΕΙΟΣ ΚΟΡΕΛΛΑΣ
ΠΕ/Α' ΜΗΧΑΝΙΚΩΝ

5. ΘΩΜΑΣ ΜΠΑΤΣΕΛΑΣ
ΤΟΠΟΓΡΑΦΟΣ ΜΗΧΑΝΙΚΟΣ

Συντεταγμένες Κορυφών Πολυγωνικών

Όχθη			Παρόχθια Ζώνη			Παλιά Όχθη		
Α/Α	Χ	Υ	Α/Α	Χ	Υ	Α/Α	Χ	Υ
Ο1	-12.885,300	-26.509,220	ΠΖ1	-12.870,381	-26.499,150	ΠΟ1	-12.863,577	-26.504,927
Ο2	-12.882,285	-26.517,176	ΠΖ2	-12.842,813	-26.504,608	ΠΟ2	-12.850,120	-26.517,590
Ο3	-12.849,221	-26.523,723	ΠΖ3	-12.829,102	-26.511,256	ΠΟ3	-12.846,232	-26.525,172
Ο4	-12.840,191	-26.528,101	ΠΖ4	-12.819,288	-26.519,741	ΠΟ4	-12.831,232	-26.536,290
Ο5	-12.833,226	-26.553,389	ΠΖ5	-12.804,855	-26.535,396	ΠΟ5	-12.826,255	-26.539,525
Ο6	-12.815,462	-26.558,355	ΠΖ6	-12.783,961	-26.540,784	ΠΟ6	-12.816,450	-26.552,318
Ο7	-12.794,308	-26.566,054	ΠΖ7	-12.771,874	-26.551,596	ΠΟ7	-12.649,794	-26.714,021
Ο8	-12.785,701	-26.566,054	ΠΖ8	-12.725,940	-26.598,724	ΠΟ8	-12.648,531	-26.714,503
Ο9	-12.739,331	-26.613,652	ΠΖ9	-12.695,199	-26.622,396	ΠΟ9	-12.630,758	-26.726,174
Ο10	-12.710,223	-26.636,060	ΠΖ10	-12.682,554	-26.642,466	ΠΟ10	-12.621,328	-26.739,717
Ο11	-12.698,804	-26.654,181	ΠΖ11	-12.633,464	-26.702,313	ΠΟ11	-12.612,531	-26.763,085
Ο12	-12.649,964	-26.713,726	ΠΖ12	-12.629,328	-26.709,485	ΠΟ12	-12.600,979	-26.783,874
Ο13	-12.647,637	-26.717,761	ΠΖ13	-12.617,531	-26.750,154	ΠΟ13	-12.592,965	-26.805,593
Ο14	-12.636,886	-26.755,180	ΠΖ14	-12.585,921	-26.878,827	ΠΟ14	-12.591,699	-26.834,904
Ο15	-12.604,241	-26.888,063	ΠΖ15	-12.580,210	-26.885,703	ΠΟ15	-12.591,906	-26.867,929
Ο16	-12.595,449	-26.898,648	ΠΖ16	-12.543,259	-26.928,407	ΠΟ16	-12.599,161	-26.885,346
Ο17	-12.550,935	-26.950,094	ΠΖ17	-12.529,606	-26.929,121	ΠΟ17	-12.599,044	-26.894,320
Ο18	-12.539,908	-26.946,318	ΠΖ18	-12.507,807	-26.944,401	ΠΟ18	-12.479,077	-27.058,283
Ο19	-12.523,322	-26.957,944	ΠΖ19	-12.469,440	-26.966,462	ΠΟ19	-12.449,521	-27.104,223
Ο20	-12.515,084	-26.973,931	ΠΖ20	-12.488,908	-26.992,059	ΠΟ20	-12.447,736	-27.112,228
Ο21	-12.505,951	-27.004,976	ΠΖ21	-12.466,972	-27.005,809			
Ο22	-12.483,676	-27.018,936	ΠΖ22	-12.449,118	-27.059,455			
Ο23	-12.472,415	-27.052,774	ΠΖ23	-12.465,912	-27.073,343			
Ο24	-12.488,502	-27.066,075	ΠΖ24	-12.461,191	-27.091,276			
Ο25	-12.481,263	-27.093,571	ΠΖ25	-12.461,934	-27.116,166			
Ο26	-12.482,105	-27.121,760						

ΤΟΠΟΓΡΑΦΙΚΟ ΔΙΑΓΡΑΜΜΑ ΚΑΘΟΡΙΣΜΟΥ ΟΡΙΩΝ ΑΙΓΙΑΛΟΥ ΚΑΙ ΠΑΡΑΛΙΑΣ


ΘΕΣΗ: ΠΑΡΑΛΙΑ ΜΑΥΡΟΧΩΡΙΟΥ
ΟΙΚ. ΜΑΥΡΟΧΩΡΙΟΥ - ΔΗΜΟΣ ΜΑΚΕΔΝΩΝ
ΑΡΜΟΔΙΑ ΚΤΗΜΑΤΙΚΗ ΥΠΗΡΕΣΙΑ: ΚΑΣΤΟΡΙΑΣ
ΝΟΜΑΡΧΙΑ: ΚΑΣΤΟΡΙΑΣ


ΕΝΔΙΑΦΕΡΟΜΕΝΟΣ : ΔΗΜΟΣ ΜΑΚΕΔΝΩΝ


ΤΡΙΓΩΝΟΜΕΤΡΙΚΗ ΕΞΑΡΤΗΣΗ: Κρατικό Δίκτυο ΓΥΣ
ΠΡΟΒΟΛΗ ΗΑΤΤ Φ.Χ. 1:50000 ΚΑΣΤΟΡΙΑ
Κέντρο Φ.Χ. 1:100000 ΦΛΩΡΙΝΑ Φο=40°45' Λο=-2°15'
ΥΨΟΜΕΤΡΙΚΗ ΑΦΕΤΗΡΙΑ: Μέση στάθμη θάλασσας με εξάρτηση από το τριγ. δίκτυο ΓΥΣ
Ισοδιάσταση ισοϋψών: 0.20 μ.

ΦΥΛΛΟ 2 από 3	ΚΛΙΜΑΚΑ: 1:500
ΑΡΙΘ. ΣΧΕΔΙΟΥ Τ-1	ΗΜΕΡΟΜΗΝΙΑ: ΟΚΤΩΒΡΙΟΣ 2003

ΕΛΕΓΧΘΗΚΕ	ΘΕΩΡΗΘΗΚΕ	Ο ΣΥΝΤΑΞΑΣ
επί τόπου για την ακρίβεια της αποτύπωσης ΚΑΣΤΟΡΙΑ 27/10/2003 ΓΕΩΡΓΑΚΗΣ Α. ΝΙΚΟΛΑΟΣ ΑΓΡΟΝΟΜΟΣ ΤΟΠΟΓΡΑΦΟΣ ΜΗΧΑΝΙΚΟΣ ΠΕ/Δ	ΚΑΣΤΟΡΙΑ 27/10/2003 Ο ΠΡΟΪΣΤΑΜΕΝΟΣ ΚΤΗΜΑΤΙΚΗΣ ΥΠΗΡΕΣΙΑΣ Νικόλαος Χρ. Χάτσιος Εφοριακός ΔΕ/Α'	ΒΑΣΙΛΕΙΑΔΗΣ ΘΩΜΑΣ Τοπογράφος Μηχ/κος Μ. Αλεξάνδρου 11 - Καστοριά Α.Μ. Τ.Ε.Ε. 75113

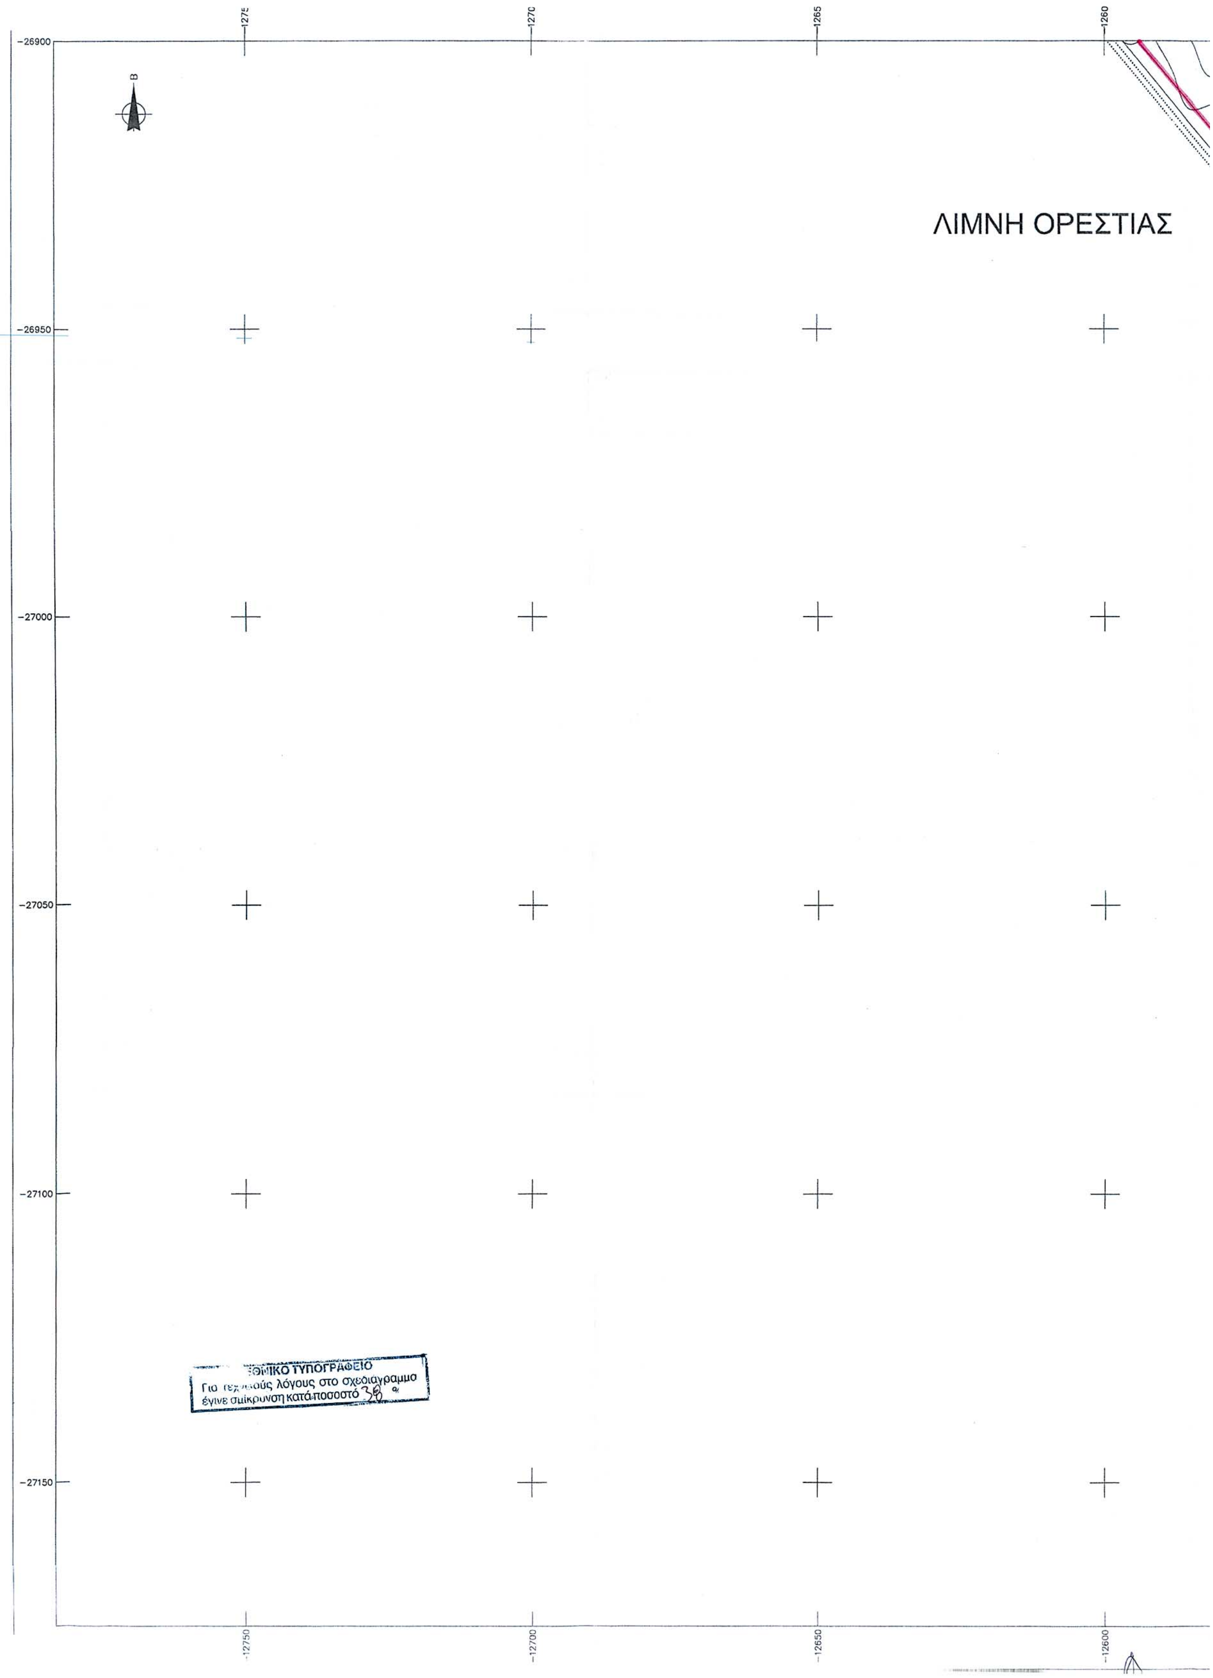
Β
ΛΙΜΝΗ ΟΡΕΣΤΙΑΣ
-26900
-26950
-27000
-27050
-27100
-27150
-12750
-12700
-12650
-12600
έγινε σμίκρυνση κατά ποσοστό

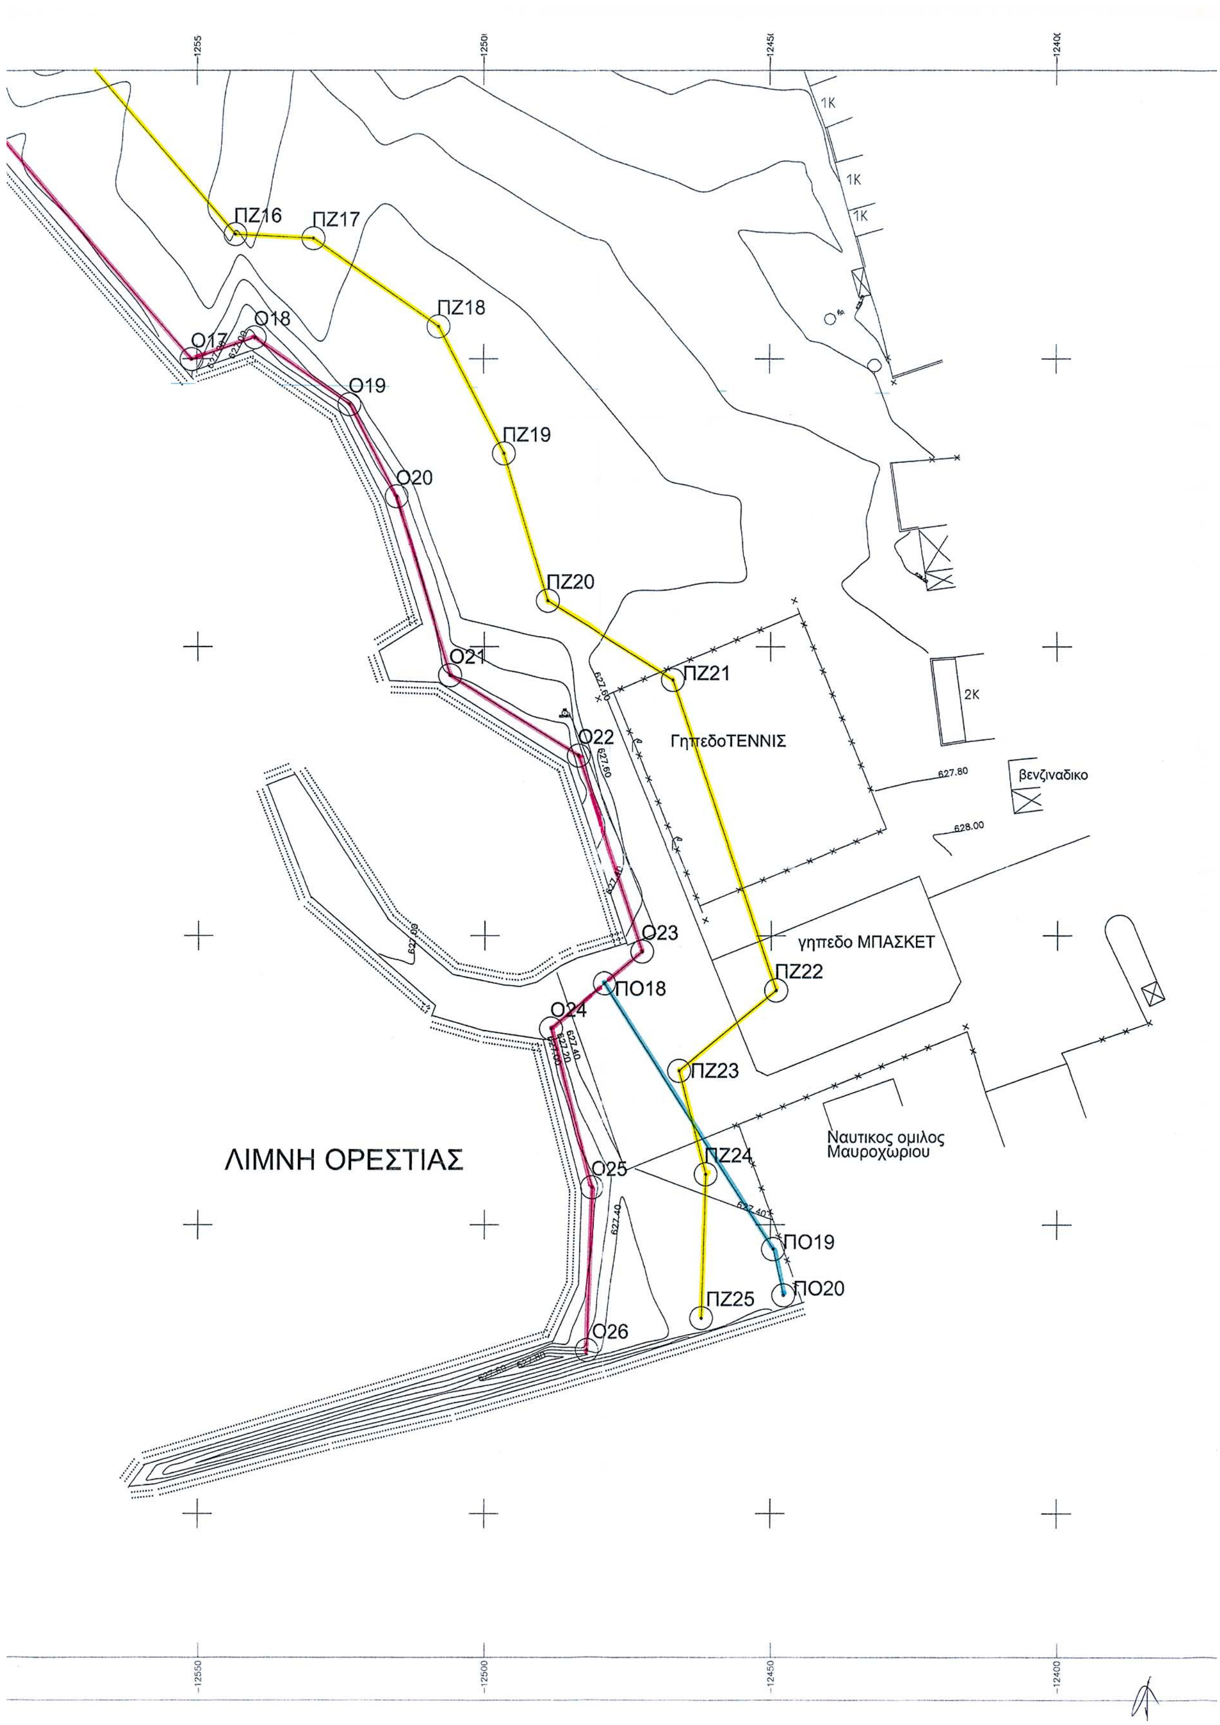
ΠΖ16
ΠΖ17
ΠΖ18
ΠΖ19
ΠΖ20
ΠΖ21
ΠΖ22
ΠΖ23
ΠΖ24
ΠΖ25
Ο17
Ο18
Ο19
Ο20
Ο21
Ο22
Ο23
Ο24
Ο25
Ο26
ΠΟ18
ΠΟ19
ΠΟ20
1Κ
2Κ
ΓηπεδοΤΕΝΝΙΣ
βενζιναδικο
γηπεδο ΜΠΑΣΚΕΤ
Ναυτικος ομιλος
Μαυροχωριου
ΛΙΜΝΗ ΟΡΕΣΤΙΑΣ
627.80
628.00
12550
12500
12450
12400

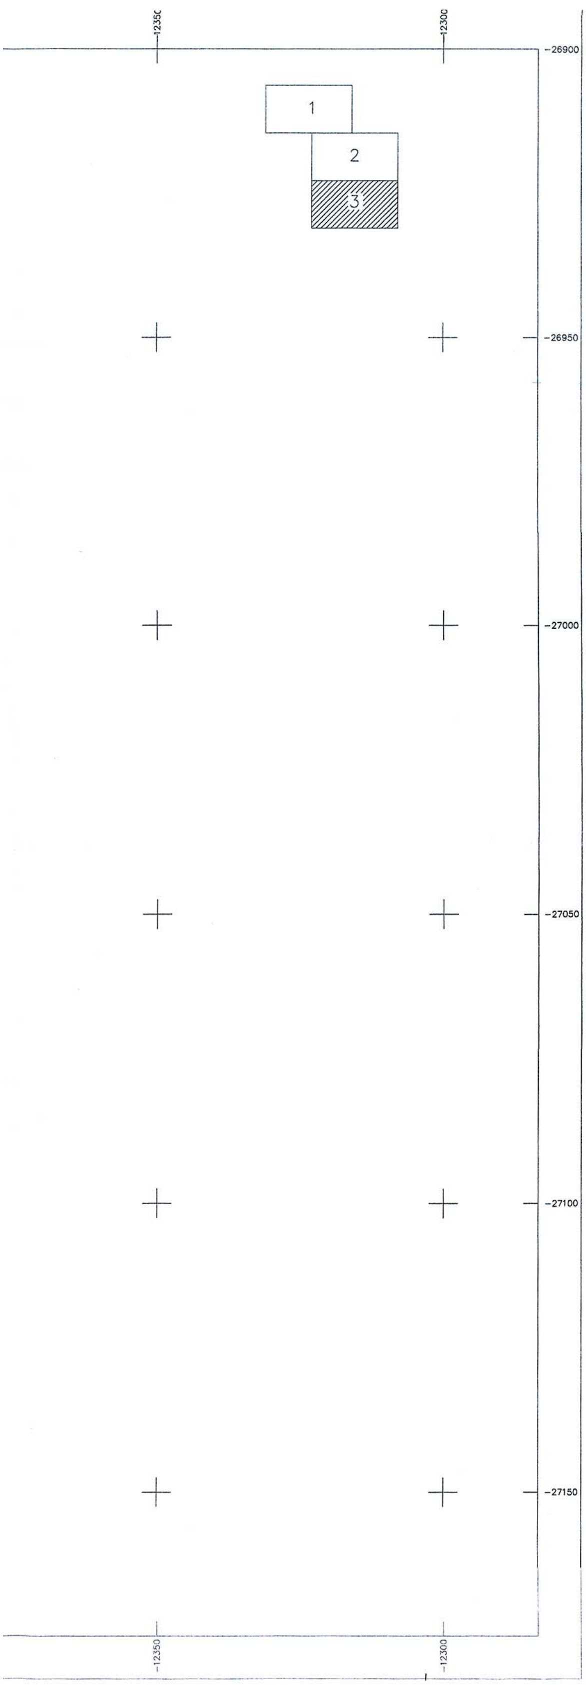

ΥΠΟΜΝΗΜΑ ΕΠΙΤΡΟΠΗΣ

1. Το παρόν τοπογραφικό διάγραμμα συνοδεύει την από 27-02-2004 Έκθεση της Επιτροπής καθορισμού όχθης και παρόχθιας ζώνης στην περιοχή του οικισμού Μαυροχωρίου του Δ.Δ. Μαυροχωρίου του Δήμου Μακεδνών, Νομού Καστοριάς.
2. Η οριογραμμή της όχθης καθορίζεται με συνεχή κόκκινη πολυγωνική γραμμή με κορυφές Ο1, Ο2, Ο3, ……και Ο26.
3. Η οριογραμμή της παρόχθιας ζώνης καθορίζεται με συνεχή κίτρινη πολυγωνική γραμμή με κορυφές ΠΖ1, ΠΖ2, ΠΖ3, …… και ΠΖ25 και έχει σταθερή απόσταση είκοσι (20) μέτρων από την οριογραμμή της όχθης επειδή δεν ξυπηρετείται ο σκοπός του άρθρου 7 του Ν. 2971/2001.
4. Η οριογραμμή της παλιάς όχθης καθορίζεται με συνεχόμενες μπλε πολυγωνικές γραμμές με κορυφές ΠΟ1, ΠΟ2 και ΠΟ3, ΠΟ4, ΠΟ5, και ΠΟ6, ΠΟ7, ΠΟ8 ..... και ΠΟ17, ΠΟ18, ΠΟ19 και ΠΟ20.
5. Η εξάρτηση έγινε από το κρατικό τριγωνομετρικό δίκτυο.
5. Υπάρχουν κτίρια, προβλήτα και κατασκευές εντός των ζωνών όχθης και παρόχθιας ζώνης τα οποία δεν εξαιρούνται.
7. Ο καθορισμός όχθης και παρόχθιας ζώνης γίνεται για πρώτη φορά.

Καστοριά 27-02-2004

Η ΕΠΙΤΡΟΠΗ

ΤΑ ΜΕΛΗ

Ο ΠΡΟΕΔΡΟΣ
ΝΙΚΟΛΑΟΣ ΧΑΤΣΙΟΣ
ΔΕ/Α' ΕΦΟΡΙΑΚΩΝ

1.
ΝΙΚΟΛΑΟΣ ΓΕΩΡΓΑΚΗΣ
ΠΕ/Δ' ΜΗΧΑΝΙΚΩΝ

2.
ΠΑΥΛΟΣ ΦΙΛΟΣ
ΤΕ/Γ' ΙΧΘΥΟΛΟΓΩΝ

3.
ΧΑΡΑΛΑΜΠΟΣ ΣΠΥΡΟΠΟΥΛΟΣ
ΠΕ ΜΗΧΑΝΙΚΩΝ με βαθμό Δ/ντη

4.
ΒΑΣΙΛΕΙΟΣ ΚΟΡΕΛΛΑΣ
ΠΕ/Α' ΜΗΧΑΝΙΚΩΝ

5.
ΘΩΜΑΣ ΜΠΑΤΣΕΛΑΣ
ΤΟΠΟΓΡΑΦΟΣ ΜΗΧΑΝΙΚΟΣ

Συντεταγμένες Κορυφών Πολυγωνικών

Όχθη			Παρόχθια Ζώνη			Παλιά Όχθη		
Α/Α	X	Y	Α/Α	X	Y	Α/Α	X	Y
Ο1	-12.885,300	-26.509,220	ΠΖ1	-12.870,381	-26.499,150	ΠΟ1	-12.863,577	-26.504,927
Ο2	-12.882,285	-26.517,176	ΠΖ2	-12.842,813	-26.504,608	ΠΟ2	-12.850,120	-26.517,590
Ο3	-12.849,221	-26.523,723	ΠΖ3	-12.829,102	-26.511,256	ΠΟ3	-12.846,232	-26.525,172
Ο4	-12.840,191	-26.528,101	ΠΖ4	-12.819,288	-26.519,741	ΠΟ4	-12.831,232	-26.536,290
Ο5	-12.833,226	-26.553,389	ΠΖ5	-12.804,855	-26.535,396	ΠΟ5	-12.826,255	-26.539,525
Ο6	-12.815,462	-26.558,355	ΠΖ6	-12.783,961	-26.540,784	ΠΟ6	-12.816,450	-26.552,318
Ο7	-12.794,308	-26.566,054	ΠΖ7	-12.771,874	-26.551,596	ΠΟ7	-12.649,794	-26.714,021
Ο8	-12.785,701	-26.566,054	ΠΖ8	-12.725,940	-26.598,724	ΠΟ8	-12.648,531	-26.714,503
Ο9	-12.739,331	-26.613,652	ΠΖ9	-12.695,199	-26.622,396	ΠΟ9	-12.630,758	-26.726,174
Ο10	-12.710,223	-26.636,060	ΠΖ10	-12.682,554	-26.642,466	ΠΟ10	-12.621,328	-26.739,717
Ο11	-12.698,804	-26.654,181	ΠΖ11	-12.633,464	-26.702,313	ΠΟ11	-12.612,531	-26.763,085
Ο12	-12.649,964	-26.713,726	ΠΖ12	-12.629,328	-26.709,485	ΠΟ12	-12.600,979	-26.783,874
Ο13	-12.647,637	-26.717,761	ΠΖ13	-12.617,531	-26.750,154	ΠΟ13	-12.592,965	-26.805,593
Ο14	-12.636,886	-26.755,180	ΠΖ14	-12.585,921	-26.878,827	ΠΟ14	-12.591,699	-26.834,904
Ο15	-12.604,241	-26.888,063	ΠΖ15	-12.580,210	-26.885,703	ΠΟ15	-12.591,906	-26.867,929
Ο16	-12.595,449	-26.898,648	ΠΖ16	-12.543,259	-26.928,407	ΠΟ16	-12.599,161	-26.885,346
Ο17	-12.550,935	-26.950,094	ΠΖ17	-12.529,606	-26.929,121	ΠΟ17	-12.599,044	-26.894,320
Ο18	-12.539,908	-26.946,318	ΠΖ18	-12.507,807	-26.944,401	ΠΟ18	-12.479,077	-27.058,283
Ο19	-12.523,322	-26.957,944	ΠΖ19	-12.469,440	-26.966,462	ΠΟ19	-12.449,521	-27.104,223
Ο20	-12.515,084	-26.973,931	ΠΖ20	-12.488,908	-26.992,059	ΠΟ20	-12.447,736	-27.112,228
Ο21	-12.505,951	-27.004,976	ΠΖ21	-12.466,972	-27.005,809			
Ο22	-12.483,676	-27.018,936	ΠΖ22	-12.449,118	-27.059,455			
Ο23	-12.472,415	-27.052,774	ΠΖ23	-12.465,912	-27.073,343			
Ο24	-12.488,502	-27.066,075	ΠΖ24	-12.461,191	-27.091,276			
Ο25	-12.481,263	-27.093,571	ΠΖ25	-12.461,934	-27.116,166			
Ο26	-12.482,105	-27.121,760						

ΤΟΠΟΓΡΑΦΙΚΟ ΔΙΑΓΡΑΜΜΑ ΚΑΘΟΡΙΣΜΟΥ ΟΡΙΩΝ ΑΙΓΙΑΛΟΥ ΚΑΙ ΠΑΡΑΛΙΑΣ

ΘΕΣΗ: ΠΑΡΑΛΙΑ ΜΑΥΡΟΧΩΡΙΟΥ
ΟΙΚ. ΜΑΥΡΟΧΩΡΙΟΥ - ΔΗΜΟΣ ΜΑΚΕΔΝΩΝ
ΑΡΜΟΔΙΑ ΚΤΗΜΑΤΙΚΗ ΥΠΗΡΕΣΙΑ: ΚΑΣΤΟΡΙΑΣ
ΝΟΜΑΡΧΙΑ: ΚΑΣΤΟΡΙΑΣ

ΕΝΔΙΑΦΕΡΟΜΕΝΟΣ : ΔΗΜΟΣ ΜΑΚΕΔΝΩΝ

ΤΡΙΓΩΝΟΜΕΤΡΙΚΗ ΕΞΑΡΤΗΣΗ: Κρατικό Δίκτυο ΓΥΣ
ΠΡΟΒΟΛΗ ΗΑΤΤ Φ.Χ. 1:50000 ΚΑΣΤΟΡΙΑ
Κέντρο Φ.Χ. 1:100000 ΦΛΩΡΙΝΑ Φο=40°45' Λο=-2°15'
ΥΨΟΜΕΤΡΙΚΗ ΑΦΕΤΗΡΙΑ: Μέση στάθμη θάλασσας με εξάρτηση από το τριγ. δίκτυο ΓΥΣ
Ισοδιάσταση ισοϋψών: 0.20 μ.

ΦΥΛΛΟ 3 από 3	ΚΛΙΜΑΚΑ: 1:500
ΑΡΙΘ. ΣΧΕΔΙΟΥ Τ-1	ΗΜΕΡΟΜΗΝΙΑ: ΟΚΤΩΒΡΙΟΣ 2003

ΕΛΕΓΧΘΗΚΕ	ΘΕΩΡΗΘΗΚΕ	Ο ΣΥΝΤΑΞΑΣ
επί τόπου για την ακρίβεια της αποτύπωσης ΚΑΣΤΟΡΙΑ 27/10/2003 ΓΕΩΡΓΑΚΗΣ Α. ΝΙΚΟΛΑΟΣ ΑΓΡΟΝΟΜΟΣ ΤΟΠΟΓΡΑΦΟΣ ΜΗΧΑΝΙΚΟΣ ΠΕ/Δ	ΚΑΣΤΟΡΙΑ 27/10/2003 Ο ΠΡΟΪΣΤΑΜΕΝΟΣ ΚΤΗΜΑΤΙΚΗΣ ΥΠΗΡΕΣΙΑΣ Νικόλαος Χρ. Χάτσιος Εφοριακός ΔΕ/Α'	ΒΑΣΙΛΕΙΑΔΗΣ ΘΩΜΑΣ Τοπογράφος Μηχ/κος Μ. Αλεξάνδρου 11 - Καστοριά Α.Μ. Τ.Ε.Ε. 75113

Αριθ. 2204 (2)

Καθορισμός ορίων της όχθης και παρόχθιας ζώνης, στην περιοχή του οικισμού Πολυκάρπης, Δημοτικού Διαμερίσματος Πολυκάρπης του Δήμου Μακεδνών, Νομού Καστοριάς.

Ο ΓΕΝΙΚΟΣ ΓΡΑΜΜΑΤΕΑΣ ΠΕΡΙΦΕΡΕΙΑΣ
ΔΥΤΙΚΗΣ ΜΑΚΕΔΟΝΙΑΣ

Έχοντας υπόψη:

1. Τις διατάξεις του Ν. 2971/2001 (ΦΕΚ 285/τ. Α΄/ 19.12.2001) «Περί αιγιαλού και παραλίας και άλλες διατάξεις».

2. Τις διατάξεις του Ν.Δ. 439/1970 «Περί συμπληρώσεως των διατάξεων περί αιγιαλού».

3. Τις διατάξεις του Ν. 3200/1955 «Περί διοικητικής αποκέντρωσης» όπως αυτές τροποποιήθηκαν και ισχύουν σήμερα με τα Ν.Δ. 532/1970, Β.Δ. 704/1970, Β.Δ. 705/1970, Β.Δ. 192/1972, Π.Δ. 71/1984, Π.Δ. 347/1986, Ν. 2026/1992 και Π.Δ. 97/1993.

4. Τις διατάξεις του άρθρου 19 παραγρ. 5 του Ν. 2344/ 1995, του άρθρου 52 παρ. 6 του Ν. 2218/1994, του άρθρου 4 παρ. 7 του Ν. 2240/1994, δυνάμει των οποίων αρμοδιότητες του Υπουργείου Οικονομικών που είχαν μεταβιβασθεί στους Νομάρχες, ανήκουν στον Περιφερειακό Διευθυντή, σε συνδυασμό με αυτές του άρθρου 14 παρ. 2 του Ν. 2399/1996 με τις οποίες προβλέπεται η κατάργηση των θέσεων των Περιφερειακών Διευθυντών, οι αρμοδιότητες πλέον των οποίων περιήλθαν στο Γενικό Γραμματέα της Περιφέρειας και ασκούνται από τον Αναπληρωτή Περιφερειακό Διευθυντή.

5. Τις διατάξεις του τέταρτου εδαφίου της παρ. 2 του άρθρου 1 και της παρ. 6 του ίδιου άρθρου του Ν. 2503/ 1997 «Διοίκηση, οργάνωση, στελέχωση της περιφέρειας, ρύθμιση θεμάτων για την τοπική αυτοδιοίκηση και άλλες διατάξεις» (ΦΕΚ 107/τ. Α΄), σύμφωνα με τις οποίες οι Περιφερειακές Υπηρεσίες του Υπουργείου Οικονομικών, που συγκροτούσαν την Περιφερειακή Διοίκηση του Νομού ή Νομαρχίας, δεν υπήχθησαν στην ενιαία οργανική μονάδα της Περιφέρειας, ούτε καταργήθηκαν, αλλά αποτελούν από την 1.9.1997, Υπηρεσίες του Υπουργείου Οικονομικών.

6. Το υπ' αριθμ. 28979/31.7.1997 έγγραφο της Διεύθυνσης Διοίκησης του Υπουργείου Εσωτερικών, Δημόσιας Διοίκησης και Αποκέντρωσης, σύμφωνα με το οποίο οι αρμοδιότητες του Γενικού Γραμματέα της Περιφέρειας σε θέματα Υπηρεσιών του Υπουργείου Οικονομικών, μεταφέρονται από την 1.9.1997 στον Υπουργό Οικονομικών.

7. Την υπ' αριθμ. 1065956/863/Α0006/15.7.2003 (ΦΕΚ 985/τ.Β΄/16.7.2003) κοινή απόφαση του Πρωθυπουργού και Υπουργού Οικονομίας και Οικονομικών περί ανάθεσης αρμοδιοτήτων του Υπουργού Οικονομίας και Οικονομικών στους Υφυπουργούς.

8. Την υπ' αριθμ. 1115093/1378/Α0006/17.12.2001 (ΦΕΚ 1720/τ.Β΄/21.12.2001) απόφαση του Υφυπουργού Οικονομικών περί μεταβίβασης αρμοδιοτήτων του Υφυπουργού Οικονομικών στο Γενικό Γραμματέα, στους Γενικούς Διευθυντές κλπ. του Υπουργείου Οικονομικών, όπως αυτή τροποποιήθηκε με την υπ' αριθμ. 1041136/468/Α0006/ 18.5.2002 (ΦΕΚ 633/τ.Β΄/22.5.2002) Απόφαση του Υφυπουργού Οικονομίας και Οικονομικών.

9. Τις διατάξεις του πρώτου εδαφίου της παρ. 21 του άρθρου 46 του Ν. 3220/2004 (ΦΕΚ 15/τ. Α΄/23.1.2004) σύμφωνα με το οποίο από 10.4.2004 αρμοδιότητες του Υπουργού Οικονομίας και Οικονομικών, που εξαιρέθηκαν από την κατάργηση με τις διατάξεις της παρ. 2 του άρθρου 39 του Ν. 2218/1994, περιέχονται στο Γενικό Γραμματέα της Περιφέρειας.

10. Την από 23.4.2004 έκθεση της κατά των άρθρων 3 και 31 του Ν. 2971/19.12.2001 (ΦΕΚ 285/τ. Α΄/19.12.2001) «Περί αιγιαλού και παραλίας» αρμόδιας Επιτροπής καθορισμού ορίων όχθης και παρόχθιας ζώνης στην περιοχή του οικισμού Πολυκάρπης, Δημοτικού Διαμερίσματος Πολυκάρπης του Δήμου Μακεδνών, Νομού Καστοριάς.

11. Το από Οκτώβριο του 2003 τοπογραφικό και υψομετρικό διάγραμμα, εξαρτημένο από κρατικό τριγωνομετρικό δίκτυο (ΓΥΣ) συντεταγμένων (προβολή ΤΜ 3ο), το οποίο συντάχθηκε από τον Βασιλειάδη Θωμά, ιδιώτη Τοπογράφο Μηχανικό σε μία (1) πινακίδα, σε κλίμακα 1:1.000, ελέγχθηκε για την ακρίβεια της αποτύπωσης στις 30.10.2003 από τον Γεωργάκη Νικόλαο, Τοπογράφο Μηχανικό της Κτηματικής Υπηρεσίας Ν. Καστοριάς και θεωρήθηκε από τον Χάτσιο Νικόλαο, Εφοριακό Προϊστάμενο της Κτηματικής Υπηρεσίας Ν. Καστοριάς, την 30.10.2003, αποφασίζουμε:

Επικυρώνουμε την από 23.4.2004 έκθεση της κατά των άρθρων 3 και 31 του Ν. 2971/19.12.2001 (ΦΕΚ 285/τ. Α΄/ 19.12.2001) «Περί αιγιαλού και παραλίας» αρμόδιας Επιτροπής καθορισμού ορίων όχθης και παρόχθιας ζώνης στην περιοχή του οικισμού Πολυκάρπης, Δημοτικού Διαμερίσματος Πολυκάρπης του Δήμου Μακεδνών, Νομού Καστοριάς, καθώς επίσης και το από Οκτώβριο του 2003 τοπογραφικό και υψομετρικό διάγραμμα, εξαρτημένο από κρατικό τριγωνομετρικό δίκτυο (ΓΥΣ) συντεταγμένων (προβολή ΤΜ 3ο), το οποίο συντάχθηκε από τον Βασιλειάδη Θωμά, ιδιώτη Τοπογράφο Μηχανικό σε μία (1) πινακίδα, σε κλίμακα 1:1.000, ελέγχθηκε για την ακρίβεια της αποτύπωσης στις 30.10.2003 από τον Γεωργάκη Νικόλαο, Τοπογράφο Μηχανικό της Κτηματικής Υπηρεσίας Ν. Καστοριάς και θεωρήθηκε από τον Χάτσιο Νικόλαο, Εφοριακό Προϊστάμενο της Κτηματικής Υπηρεσίας Ν. Καστοριάς, την 30.10.2003.

Στο τοπογραφικό αυτό διάγραμμα καθορίστηκε:

1. Με συνεχή κόκκινη πολυγωνική γραμμή την οριογραμμή της όχθης, με κορυφές 01, 02, 03, 04, ..., 030, εξαρτώμενες από το κρατικό τριγωνομετρικό δίκτυο.

2. Με συνεχή κίτρινη πολυγωνική γραμμή την οριογραμμή της παρόχθιας ζώνης, με κορυφές ΠΖ1, ΠΖ2, ΠΖ3, ΠΖ4, ... ΠΖ26, εξαρτώμενες από το κρατικό τριγωνομετρικό δίκτυο και έχει μεταβαλλόμενη απόσταση από δύο μέτρα και τριάντα έξι εκατοστά (2,36) έως τριάντα τέσσερα μέτρα και επτά εκατοστά (34,07) από την οριογραμμή της όχθης επειδή δεν εξυπηρετείται ο σκοπός του άρθρου 7 του Ν. 2971/2001.

3. Με συνεχή μπλε πολυγωνική γραμμή την οριογραμμή της παλιάς όχθης, με κορυφές ΠΟ1, ΠΟ2, και ΠΟ3, ΠΟ4, ... ΠΟ10, εξαρτώμενες από το κρατικό τριγωνομετρικό δίκτυο.

Μέσα στην όχθη και στην παρόχθια ζώνη υπάρχουν κτίρια, προβλήτες και κατασκευές όπως αποτυπώνονται στο πιο πάνω τοπογραφικό διάγραμμα και τα οποία δεν εξαιρούνται.

Η ισχύς της παρούσης απόφασης αρχίζει από την ανωτέρω δημοσίευση.

Η απόφαση αυτή με την έκθεση της επιτροπής και το τοπογραφικό διάγραμμα να δημοσιευθούν στην Εφημερίδα της Κυβερνήσεως.

Κοζάνη, 20 Ιουλίου 2004

Ο Γενικός Γραμματέας Περιφέρειας
ΑΝΔΡΕΑΣ ΛΕΟΥΔΗΣ

ΕΚΘΕΣΗ
ΕΠΙΤΡΟΠΗΣ ΚΑΘΟΡΙΣΜΟΥ ΟΡΙΩΝ ΟΧΘΗΣ
ΚΑΙ ΠΑΡΟΧΘΙΑΣ ΖΩΝΗΣ

Για τον καθορισμό των ορίων της όχθης και παρόχθιας ζώνης, στην περιοχή του οικισμού Πολυκάρπης, Δημοτικού Διαμερίσματος Πολυκάρπης του Δήμου Μακεδνών, Νομού Καστοριάς. Ενδιαφερόμενος ο Δήμος Μακεδνών.

Στην Καστοριά σήμερα 23.4.2004, ημέρα Παρασκευή η Επιτροπή καθορισμού όχθης και παρόχθιας ζώνης που αποτελείται από τους:

1) Χάτσιο Νικόλαο, ΔΕ/Α΄ Εφοριακών, Προϊστάμενο της Κτηματικής Υπηρεσίας Ν. Καστοριάς, ως Πρόεδρο.

2) Γεωργάκη Νικόλαο, ΠΕ/Δ΄ Μηχανικών, Αγρονόμο Τοπογράφο Μηχανικό, υπάλληλο της Κτηματικής Υπηρεσίας Ν. Καστοριάς ως μέλος.

3) Φίλο Παύλο, ΤΕ/Γ΄ Ιχθυολόγων, υπάλληλο της Διεύθυνσης Γεωργίας της Νομαρχιακής Αυτοδιοίκησης Καστοριάς, νόμιμο αναπληρωτή του Γκέτσιου Ζήση, Γεωπόνου της πιο πάνω Διεύθυνσης, ως μέλος.

4) Σπυρόπουλο Χαράλαμπο, ΠΕ Μηχανικών με βαθμό Διευθυντή, Προϊστάμενο της Διεύθυνσης Πολεοδομίας της Νομαρχιακής Αυτοδιοίκησης Καστοριάς ως μέλος.

5) Κορέλα Βασίλειο, ΠΕ/Α΄ Μηχανικών, Προϊστάμενο του Τμήματος Πολεοδομικού Σχεδιασμού και Εφαρμογών της Διεύθυνσης Περιβάλλοντος και Χωροταξίας της Περιφέρειας Δυτικής Μακεδονίας, νόμιμο αναπληρωτή του Κοκόλη Κωνσταντίνου Διευθυντή της Διεύθυνσης Περιβάλλοντος και Χωροταξίας της Περιφέρειας Δυτικής Μακεδονίας, ως μέλος.

6) Μπατσέλα Θωμά, Αγρονόμο Τοπογράφο Μηχανικό μέλος του Τεχνικού Επιμελητηρίου Ελλάδας, ως μέλος.

και γραμματέα την Θεοδωροπούλου Αντωνία, ΠΕ/Γ΄ Εφοριακών, υπάλληλο της Κτηματικής Υπηρεσίας Ν. Καστοριάς, σύμφωνα με τα άρθρα 3 και 31 του Ν. 2971/2001 (Φ.Ε.Κ. 285/19.12.2001 τ.Α΄), που συγκροτήθηκε με τις υπ’ αριθμ. 1782/22.5.2002 και 2426/15.7.2003 αποφάσεις της Οικονομικής Επιθεώρησης Δυτικής Μακεδονίας, αφού συγκλήθηκε με την υπ’ αριθμ. 194/19.3.2004 πρόσκληση του Προέδρου της, μετέβη επί τόπου στην προαναφερόμενη περιοχή την 23.3.2004.

Η Επιτροπή λαμβάνοντας υπόψη:

1. Το υπ’ αριθμ. 4257/3.10.2003 έγγραφο του Δήμου Μακεδνών, με το οποίο ζητείται ο καθορισμός των ορίων της όχθης και παρόχθιας ζώνης στην εν λόγω περιοχή.

2. Το τοπογραφικό και υψομετρικό διάγραμμα του Βασιλειάδη Θωμά, ιδιώτη Τοπογράφου Μηχανικού, που συντάχθηκε τον Οκτώβριο του 2003, με κλίμακα 1:1.000 σε μία πινακίδα, ελέγχθηκε την 30.10.2003 για την ακρίβεια της αποτύπωσης από τον Γεωργάκη Νικόλαο, Τοπογράφο Μηχανικό της Κτηματικής Υπηρεσίας Ν. Καστοριάς και θεωρήθηκε από τον Χάτσιο Νικόλαο, Εφοριακό Προϊστάμενο της Κτηματικής Υπηρεσίας Ν. Καστοριάς, την 30.10.2003.

3. Τις διατάξεις του Ν. 2971/2001 καθώς και την σχετική Δικαστηριακή και Διοικητική Νομολογία.

4. Την από την επί τόπου μετάβαση στην παραπάνω περιοχή, σχηματισθείσα αντίληψη για το πλάτος της βρεχόμενης ζώνης της ξηράς και των λοιπών σχετικών στοιχείων, δηλαδή:

α) Ότι η ακτή είναι έκταση αμμώδης, χέρση κοινόχρηστη, με μικρή και ομαλή κλίση και περιβάλλεται από κρηπίδωμα.

β) Ότι οι άνεμοι που επηρεάζουν την περιοχή είναι δυτικών - νοτιοδυτικών διευθύνσεων.

5. Την πολεοδομική μελέτη της περιοχής, που έχει εγκριθεί με την υπ’ αριθμ. ΚΘ/702/30.6.1197) (Φ.Ε.Κ. 924/24.10.1997 τ. Δ΄) απόφαση του Νομάρχη Καστοριάς.

΄Υστερα από τα ανωτέρω η Επιτροπή, αποφασίζει:

1. Καθορίζει επί του παραπάνω τοπογραφικού/διαγράμματος:

α) Με συνεχή κόκκινη πολυγωνική γραμμή την οριογραμμή της όχθης, με κορυφές Ο1, Ο2, Ο3, Ο4, ... Ο30, εξαρτώμενες από το κρατικό τριγωνομετρικό δίκτυο.

β) Με συνεχή κίτρινη πολυγωνική γραμμή την οριογραμμή της παρόχθιας ζώνης, με κορυφές ΠΖ1, ΠΖ2, ΠΖ3, ΠΖ4, ... ΠΖ26, εξαρτώμενες από το κρατικό τριγωνομετρικό δίκτυο και έχει μεταβαλλόμενη απόσταση από δύο μέτρα και τριάντα έξι εκατοστά (2,36) έως τριάντα τέσσερα μέτρα και επτά εκατοστά (34,07) από την οριογραμμή της όχθης επειδή δεν εξυπηρετείται ο σκοπός του άρθρου 7 του Ν. 2971/2001.

γ) Με συνεχή μπλε πολυγωνική γραμμή την οριογραμμή της παλιάς όχθης, με κορυφές ΠΟ1, ΠΟ2, και ΠΟ3, ΠΟ4, ... ΠΟ10, εξαρτώμενες από το κρατικό τριγωνομετρικό δίκτυο.

2. Μέσα στην όχθη και στην παρόχθια ζώνη υπάρχουν κτίρια, προβλήτες και κατασκευές όπως αποτυπώνονται στο πιο πάνω τοπογραφικό διάγραμμα και τα οποία δεν εξαιρούνται.


Καστοριά, 23 Απριλίου 2004

Η Επιτροπή

Ο Πρόεδρος
ΝΙΚΟΛΑΟΣ ΧΑΤΣΙΟΣ

Τα Μέλη
ΝΙΚΟΛΑΟΣ ΓΕΩΡΓΑΚΗΣ
ΠΑΥΛΟΣ ΦΙΛΟΣ
ΧΑΡΑΛΑΜΠΟΣ ΣΠΥΡΟΠΟΥΛΟΣ
ΒΑΣΙΛΕΙΟΣ ΚΟΡΕΛΛΑΣ
ΘΩΜΑΣ ΜΠΑΤΣΕΛΑΣ


ΟΤ 149
ΟΤ 69
ΟΤ 70
ΟΤ 68
ΟΤ 2
ΟΤ 4
ΠΕΖΟΔΡΟΜΟΣ

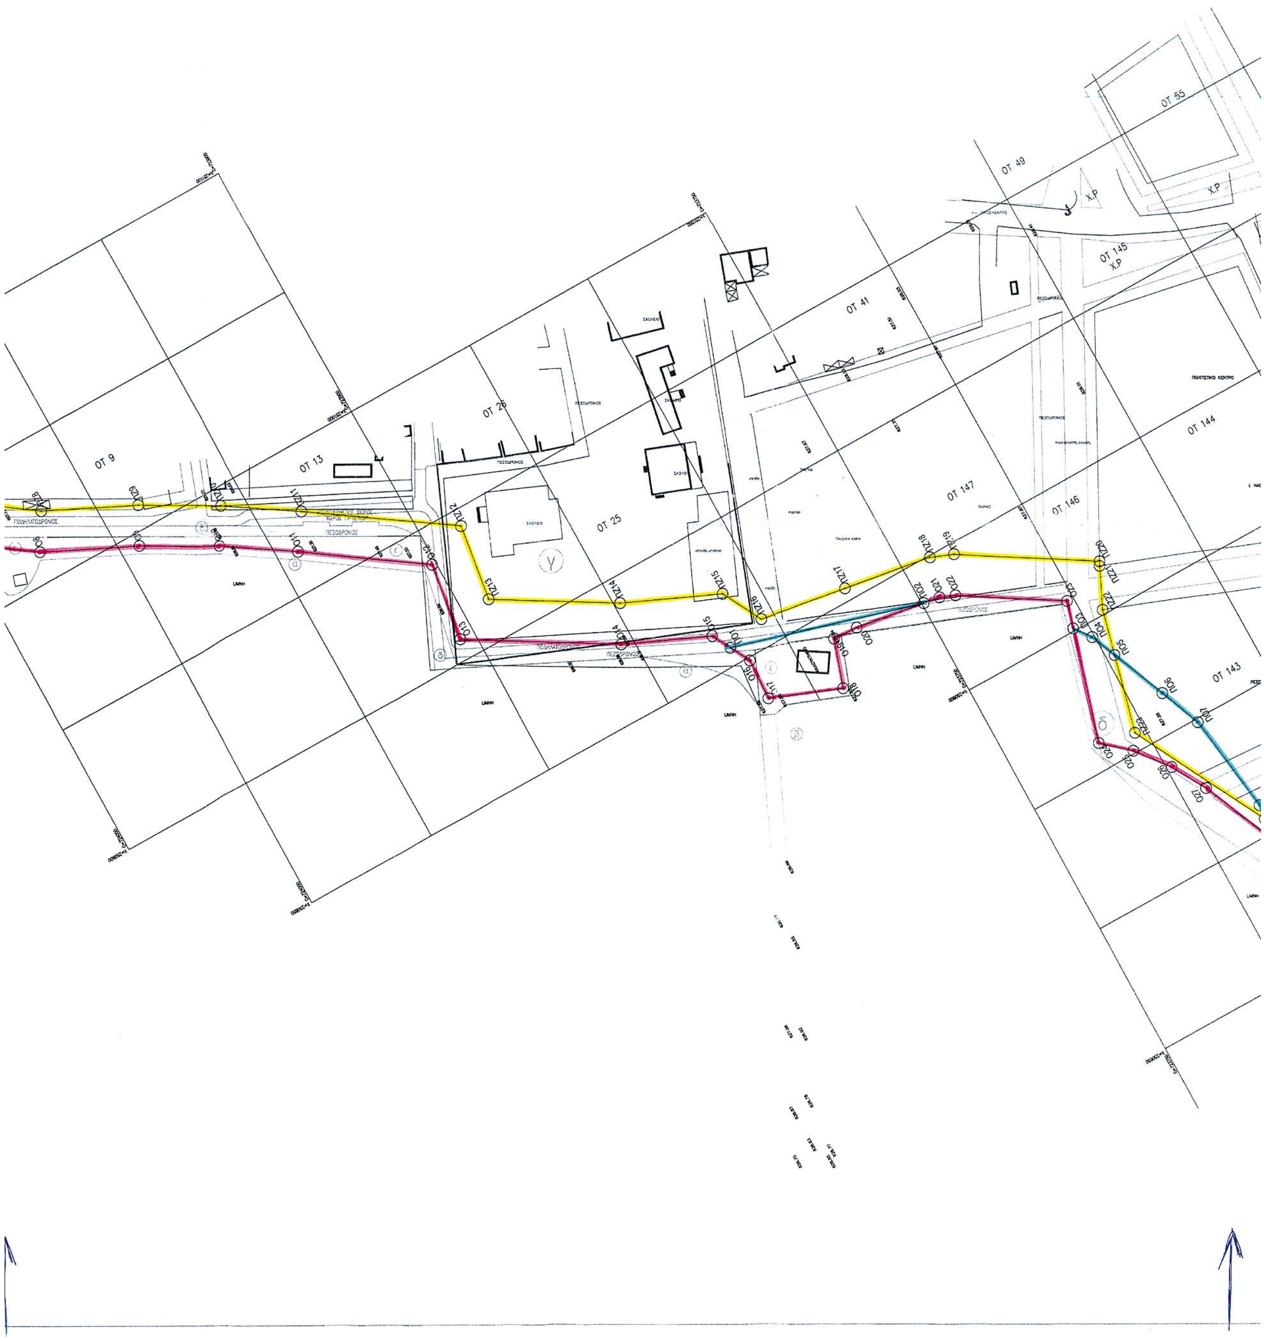
ΟΤ 55
ΟΤ 49
Χ.Ρ
ΟΤ 145
Χ.Ρ
ΟΤ 41
ΟΤ 25
ΟΤ 9
ΟΤ 13
ΟΤ 25
ΟΤ 147
ΟΤ 146
ΟΤ 144
ΟΤ 143



ΥΠΟΜΝΗΜΑ ΕΠΙΤΡΟΠΗΣ

1. Το παρόν τοπογραφικό διάγραμμα συνοδεύει την από 23-04-2004 Έκθεση της Επιτροπής καθορισμού όχθης και παρόχθιας ζώνης στην περιοχή του οικισμού Πολυκάρπης του Δ.Δ. Πολυκάρπης του Δήμου Μακεδνών, Νομού Καστοριάς.
2. Η οριογραμμή της όχθης καθορίζεται με συνεχή κόκκινη πολυγωνική γραμμή με κορυφές Ο1, Ο2, Ο3, ...και Ο30.
3. Η οριογραμμή της παρόχθιας ζώνης καθορίζεται με συνεχή κίτρινη πολυγωνική γραμμή με κορυφές ΠΖ1, ΠΖ2, ΠΖ3, ... και ΠΖ26 και έχει μεταβαλλόμενη απόσταση από δύο μετρα και τριάντα έξι εκατοστα (2,36) έως τριάντα τέσσερα μέτρα και επτά εκατοστά (34,07) από την οσιογραμμή της όχθης επειδή δεν ξυπηρετείται ο σκοπός του άρθρου 7 του Ν. 2971/2001.
4. Η οριογραμμή της παλιάς όχθης καθορίζεται με συνεχή μπλε πολυγωνική γραμμή με κορυφές ΠΟ1, ΠΟ2 και ΠΟ3, ΠΟ4, ... και ΠΟ10.
5. Η εξάρτηση έγινε από το κρατικό τριγωνομετρικό δίκτυο.
5. Υπάρχουν κτίρια, προβλήτα και κατασκευές εντός των ζωνών όχθης και παρόχθιας ζώνης τα οποία δεν εξαιρούνται.
7. Ο καθορισμός όχθης και παρόχθιας ζώνης γίνεται για πρώτη φορά.

Καστοριά 23-04-2004
Η ΕΠΙΤΡΟΠΗ
ΤΑ ΜΕΛΗ

Ο ΠΡΟΕΔΡΟΣ
ΝΙΚΟΛΑΟΣ ΧΑΤΣΙΟΣ
ΔΕ/Α΄ ΕΦΟΡΙΑΚΩΝ

1. ΝΙΚΟΛΑΟΣ ΓΕΩΡΓΑΚΗΣ
ΠΕ/Δ΄ ΜΗΧΑΝΙΚΩΝ

2. ΠΑΥΛΟΣ ΦΙΛΟΣ
ΤΕ/Γ΄ ΙΧΘΥΟΛΟΓΩΝ

3. ΧΑΡΑΛΑΜΠΟΣ ΣΠΥΡΟΠΟΥΛΟΣ
ΠΕ ΜΗΧΑΝΙΚΩΝ με βαθμό Δ/ντη

4. ΒΑΣΙΛΕΙΟΣ ΚΟΡΕΛΛΑΣ
ΠΕ/Α΄ ΜΗΧΑΝΙΚΩΝ

5. ΘΩΜΑΣ ΜΠΑΤΣΕΛΑΣ
ΤΟΠΟΓΡΑΦΟΣ ΜΗΧΑΝΙΚΟΣ

Συντεταγμένες Κορυφών Πολυγωνικών

Όχθη			Παρόχθια Ζώνη			Παλιά Όχθη		
Α/Α	Χ	Υ	Α/Α	Χ	Υ	Α/Α	Χ	Υ
Ο1	251.142,026	724.366,537	ΠΖ1	251.156,569	724.362,878	Π01	250.856,451	723.820,053
Ο2	251.106,507	724.225,371	ΠΖ2	251.120,957	724.221,345	Π02	250.835,807	723.749,223
Ο3	251.089,789	724.170,738	ΠΖ3	251.104,092	724.166,230	Π03	250.800,974	723.705,457
Ο4	251.084,341	724.153,946	ΠΖ4	251.098,497	724.148,990	Π04	250.794,797	723.700,878
Ο5	251.078,205	724.137,638	ΠΖ5	251.092,001	724.131,722	Π05	250.785,099	723.696,810
Ο6	251.074,115	724.129,179	ΠΖ6	251.087,341	724.122,084	ΠΟ6	250.764,356	723.688,109
Ο7	251.020,829	724.039,497	ΠΖ7	251.033,408	724.031,304	ΠΟ7	250.748,693	723.681,725
Ο8	251.011,041	724.025,873	ΠΖ8	251.023,990	724.018,197	ΠΟ8	250.711,137	723.676,717
Ο9	250.995,227	723.992,908	ΠΖ9	251.008,539	723.985,988	ΠΟ9	250.705,858	723.677,459
Ο10	250.980,596	723.966,843	ΠΖ10	250.993,434	723.959,079	ΠΟ10	250.697,484	723.678,634
Ο11	250.964,582	723.942,203	ΠΖ11	250.977,050	723.933,870			
Ο12	250.936,630	723.901,525	ΠΖ12	250.943,719	723.885,363			
Ο13	250.907,626	723.905,677	ΠΖ13	250.915,395	723.889,416			
Ο14	250.877,194	723.854,577	ΠΖ14	250.890,536	723.847,673			
Ο15	250.863,535	723.823,827	ΠΖ15	250.875,144	723.813,021			
Ο16	250.848,829	723.815,991	ΠΖ16	250.859,988	723.804,946			
Ο17	250.833,480	723.816,721	ΠΖ17	250.854,686	723.772,090			
Ο18	250.823,131	723.790,415	ΠΖ18	250.849,368	723.739,125			
Ο19	250.840,552	723.784,523	ΠΖ19	250.846,024	723.730,835			
Ο20	250.840,003	723.775,230	ΠΖ20	250.817,734	723.685,086			
Ο21	250.834,331	723.743,174	ΠΖ21	250.816,247	723.685,880			
Ο22	250.832,596	723.737,632	ΠΖ22	250.801,713	723.692,660			
Ο23	250.810,907	723.702,556	ΠΖ23	250.756,506	723.703,951			
Ο24	250.759,886	723.717,456	ΠΖ24	250.667,645	723.657,471			
Ο25	250.751,033	723.707,678	ΠΖ25	250.666,860	723.648,461			
Ο26	250.738,985	723.698,109	ΠΖ26	250.652,350	723.643,214			
Ο27	250.726,126	723.690,722						
Ο28	250.685,885	723.673,738						
Ο29	250.667,109	723.664,496						
Ο30	250.653,784	723.659,678						

ΤΟΠΟΓΡΑΦΙΚΟ ΔΙΑΓΡΑΜΜΑ ΚΑΘΟΡΙΣΜΟΥ ΟΡΙΩΝ ΑΙΓΙΑΛΟΥ ΚΑΙ ΠΑΡΑΛΙΑΣ

ΘΕΣΗ: ΠΑΡΑΛΙΑ ΠΟΛΥΚΑΡΠΗΣ
ΟΙΚ. ΠΟΛΥΚΑΡΠΗΣ - ΔΗΜΟΣ ΜΑΚΕΔΝΩΝ
ΑΡΜΟΔΙΑ ΚΤΗΜΑΤΙΚΗ ΥΠΗΡΕΣΙΑ: ΚΑΣΤΟΡΙΑΣ
ΝΟΜΑΡΧΙΑ: ΚΑΣΤΟΡΙΑΣ

ΕΝΔΙΑΦΕΡΟΜΕΝΟΣ : ΔΗΜΟΣ ΜΑΚΕΔΝΩΝ

ΤΡΙΓΩΝΟΜΕΤΡΙΚΗ ΕΞΑΡΤΗΣΗ: Κρατικό Δίκτυο ΓΥΣ
ΠΡΟΒΟΛΗ ΤΜ 3° Φ.Χ. 1:50000 ΚΑΣΤΟΡΙΑ
Κεντρικός Μεσημβρινός λ=-3°
ΥΨΟΜΕΤΡΙΚΗ ΑΦΕΤΗΡΙΑ: Μέση στάθμη θάλασσας με εξάρτηση από το τριγ. δίκτυο ΓΥΣ

ΦΥΛΛΟ 1 από 1	ΚΛΙΜΑΚΑ: 1:1000
ΑΡΙΘ. ΣΧΕΔΙΟΥ Τ-1	ΗΜΕΡΟΜΗΝΙΑ: ΟΚΤΩΒΡΙΟΣ 2003

ΕΛΕΓΧΘΗΚΕ	ΘΕΩΡΗΘΗΚΕ	Ο ΣΥΝΤΑΞΑΣ
επί τόπου για την ακρίβεια της αποτύπωσης ΚΑΣΤΟΡΙΑ .... ΠΕ/Δ	ΚΑΣΤΟΡΙΑ .... ΚΤΗΜΑΤΙΚΗΣ Νικόλαος Χρ. Χάτσιος Εφοριακός ΔΕ/Α΄	ΒΑΣΙΛΕΙΑΔΗΣ ΘΩΜΑΣ Τοπογράφος Μηχ/κος Μ. Αλεξάνδρου 11 - Καστοριά Α.Μ. Τ.Ε.Ε. 75113